


DECKBLATT ZUM BEBAUUNGSPLAN
KIRCHHOFMATTEN

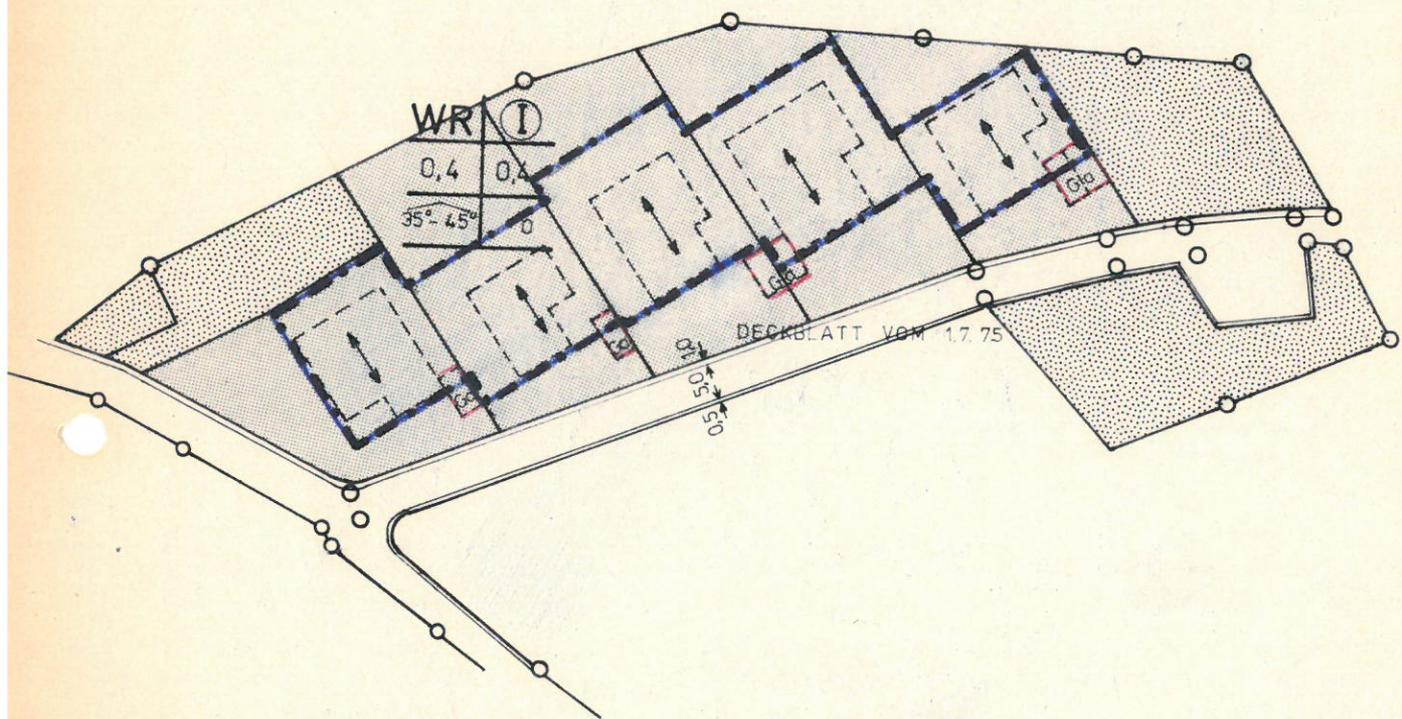

LAUTENBACH, DEN 1.11.75

Stadtbaumeister Oberkirch

Gil