

Untere Höhe

Galgenfeld

B-Plan
Obere Höhe II
1. Änderung

B-Plan
Obere Höhe II

Steinfeld

Langstück

B-Plan
Langstück - Steinfeld

B-Plan
Probstbünd-Ziehlenbünd
1. Änderung

Untere Grendel

Der Bebauungsplan ist am 10.11.1970
in Kraft getreten.
Die öffentliche Auslegung erfolgt in der
Zeit vom 11. bis 25. November 1970
im Stadtbauamt Oberkirch, Eisenbahn-
straße während der Dienststunden.
Oberkirch, den 10.11.1970

Bürgermeister

Bebauungsplan "Baugetiet-West" der Stadt Oberkirch

STRASSEN LÄNGS- UND QUERSCHNITTE

Straßenlängsschnitte:

Längen Maßstab 1 : 1000
Höhen Maßstab 1 : 100

Straßenquerschnitte:


Längen und Höhen Maßstab 1 : 200
Quergerälle aller Straßen 3 %
Rinnen beiderseits der Fahrbahn

- Aufschüttung
- Bestehende Geländeoberkante
- Abhub
- Festgelegter Höhenpunkt im Bebauungsplan, z.B. X

Der Planfertiger:
München, den 7.1.1969.

Der Gemeinderat:
Oberkirch, den 16. März 1970


R. Seif
Bauer

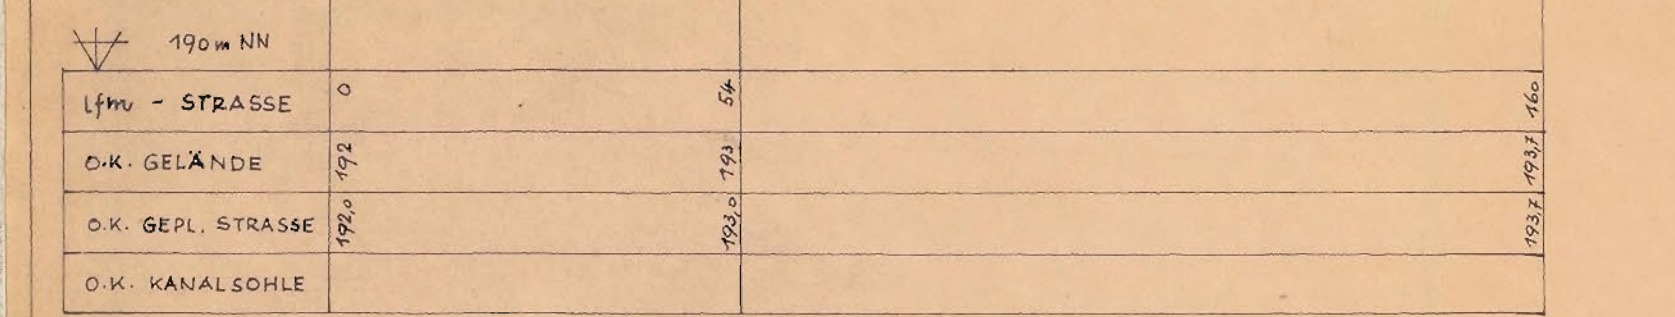

STRASSE F-H1-H 160m LANG 10m BREIT




STRASSE C-I 203m LANG 13m BREIT

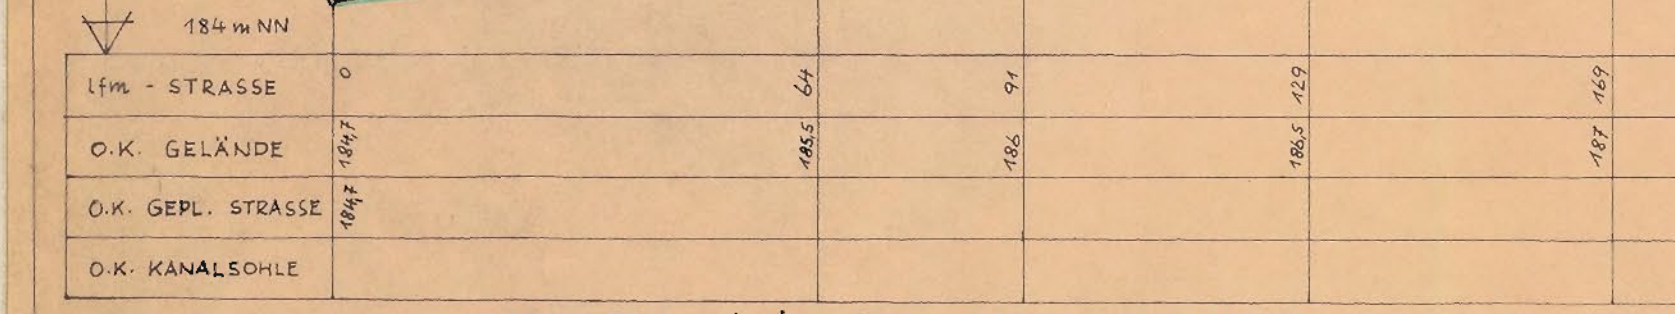


STRASSE J-K-L 290m LANG 13m BREIT



STRASSE A-B-C-D-E-F-G 556m LANG 11m BREIT

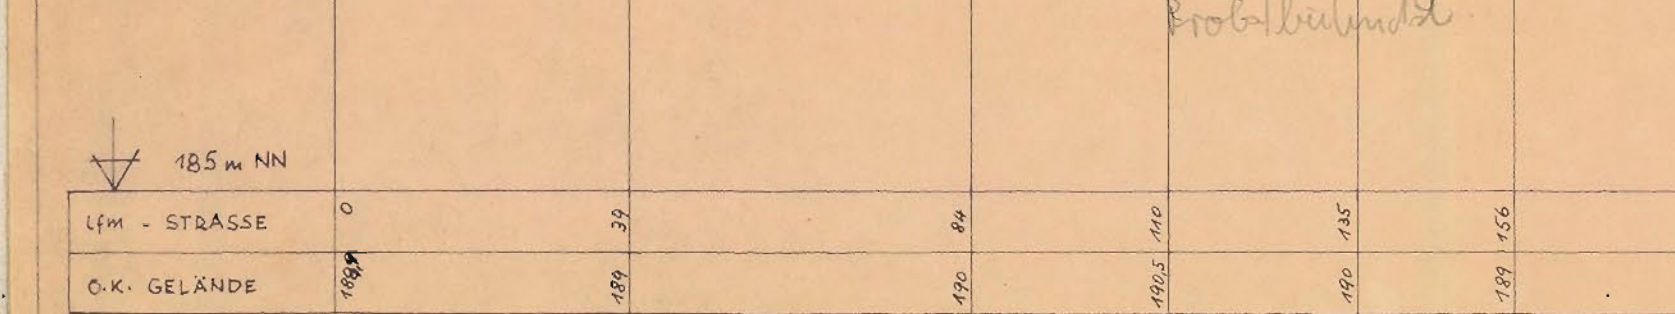

STRASSE G-G1-H 206m LANG 10m BREIT

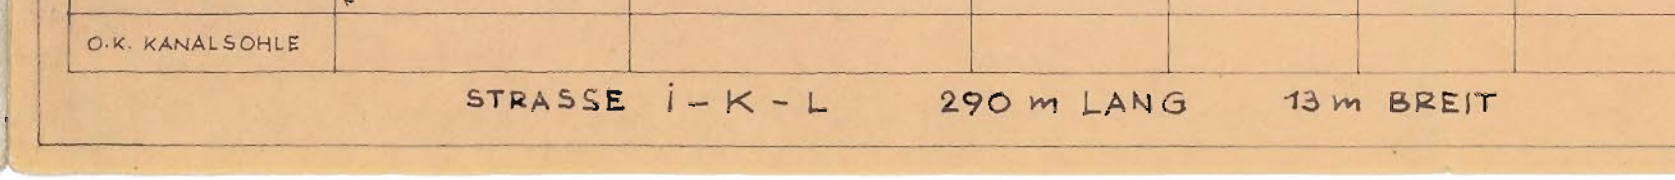

STRASSE Z3-Z2-Z1-Z-Z0 (L 89) 324m LANG 11m BREIT

STRASSE O-K8-K7-K6-K5-K4-K3-K2-K1-K 238m LANG 8,5m BREIT

STRASSE VA-V3-V2-V1-V 190m LANG 8,5m BREIT

STRASSE O-O1-O2-Z-V-Y (VON Z-Y L 864) 237m LANG 9m BREIT

STRASSE B-M-N 500m LANG 11m BREIT

STRASSE Z3-Z2-Z1-Z-Z0 (L 89) 324m LANG 11m BREIT

STRASSE O-K8-K7-K6-K5-K4-K3-K2-K1-K 238m LANG 8,5m BREIT

STRASSE VA-V3-V2-V1-V 190m LANG 8,5m BREIT

