


FERTIGUNG: 1
 ANLAGE: 4
 BLATT: 1

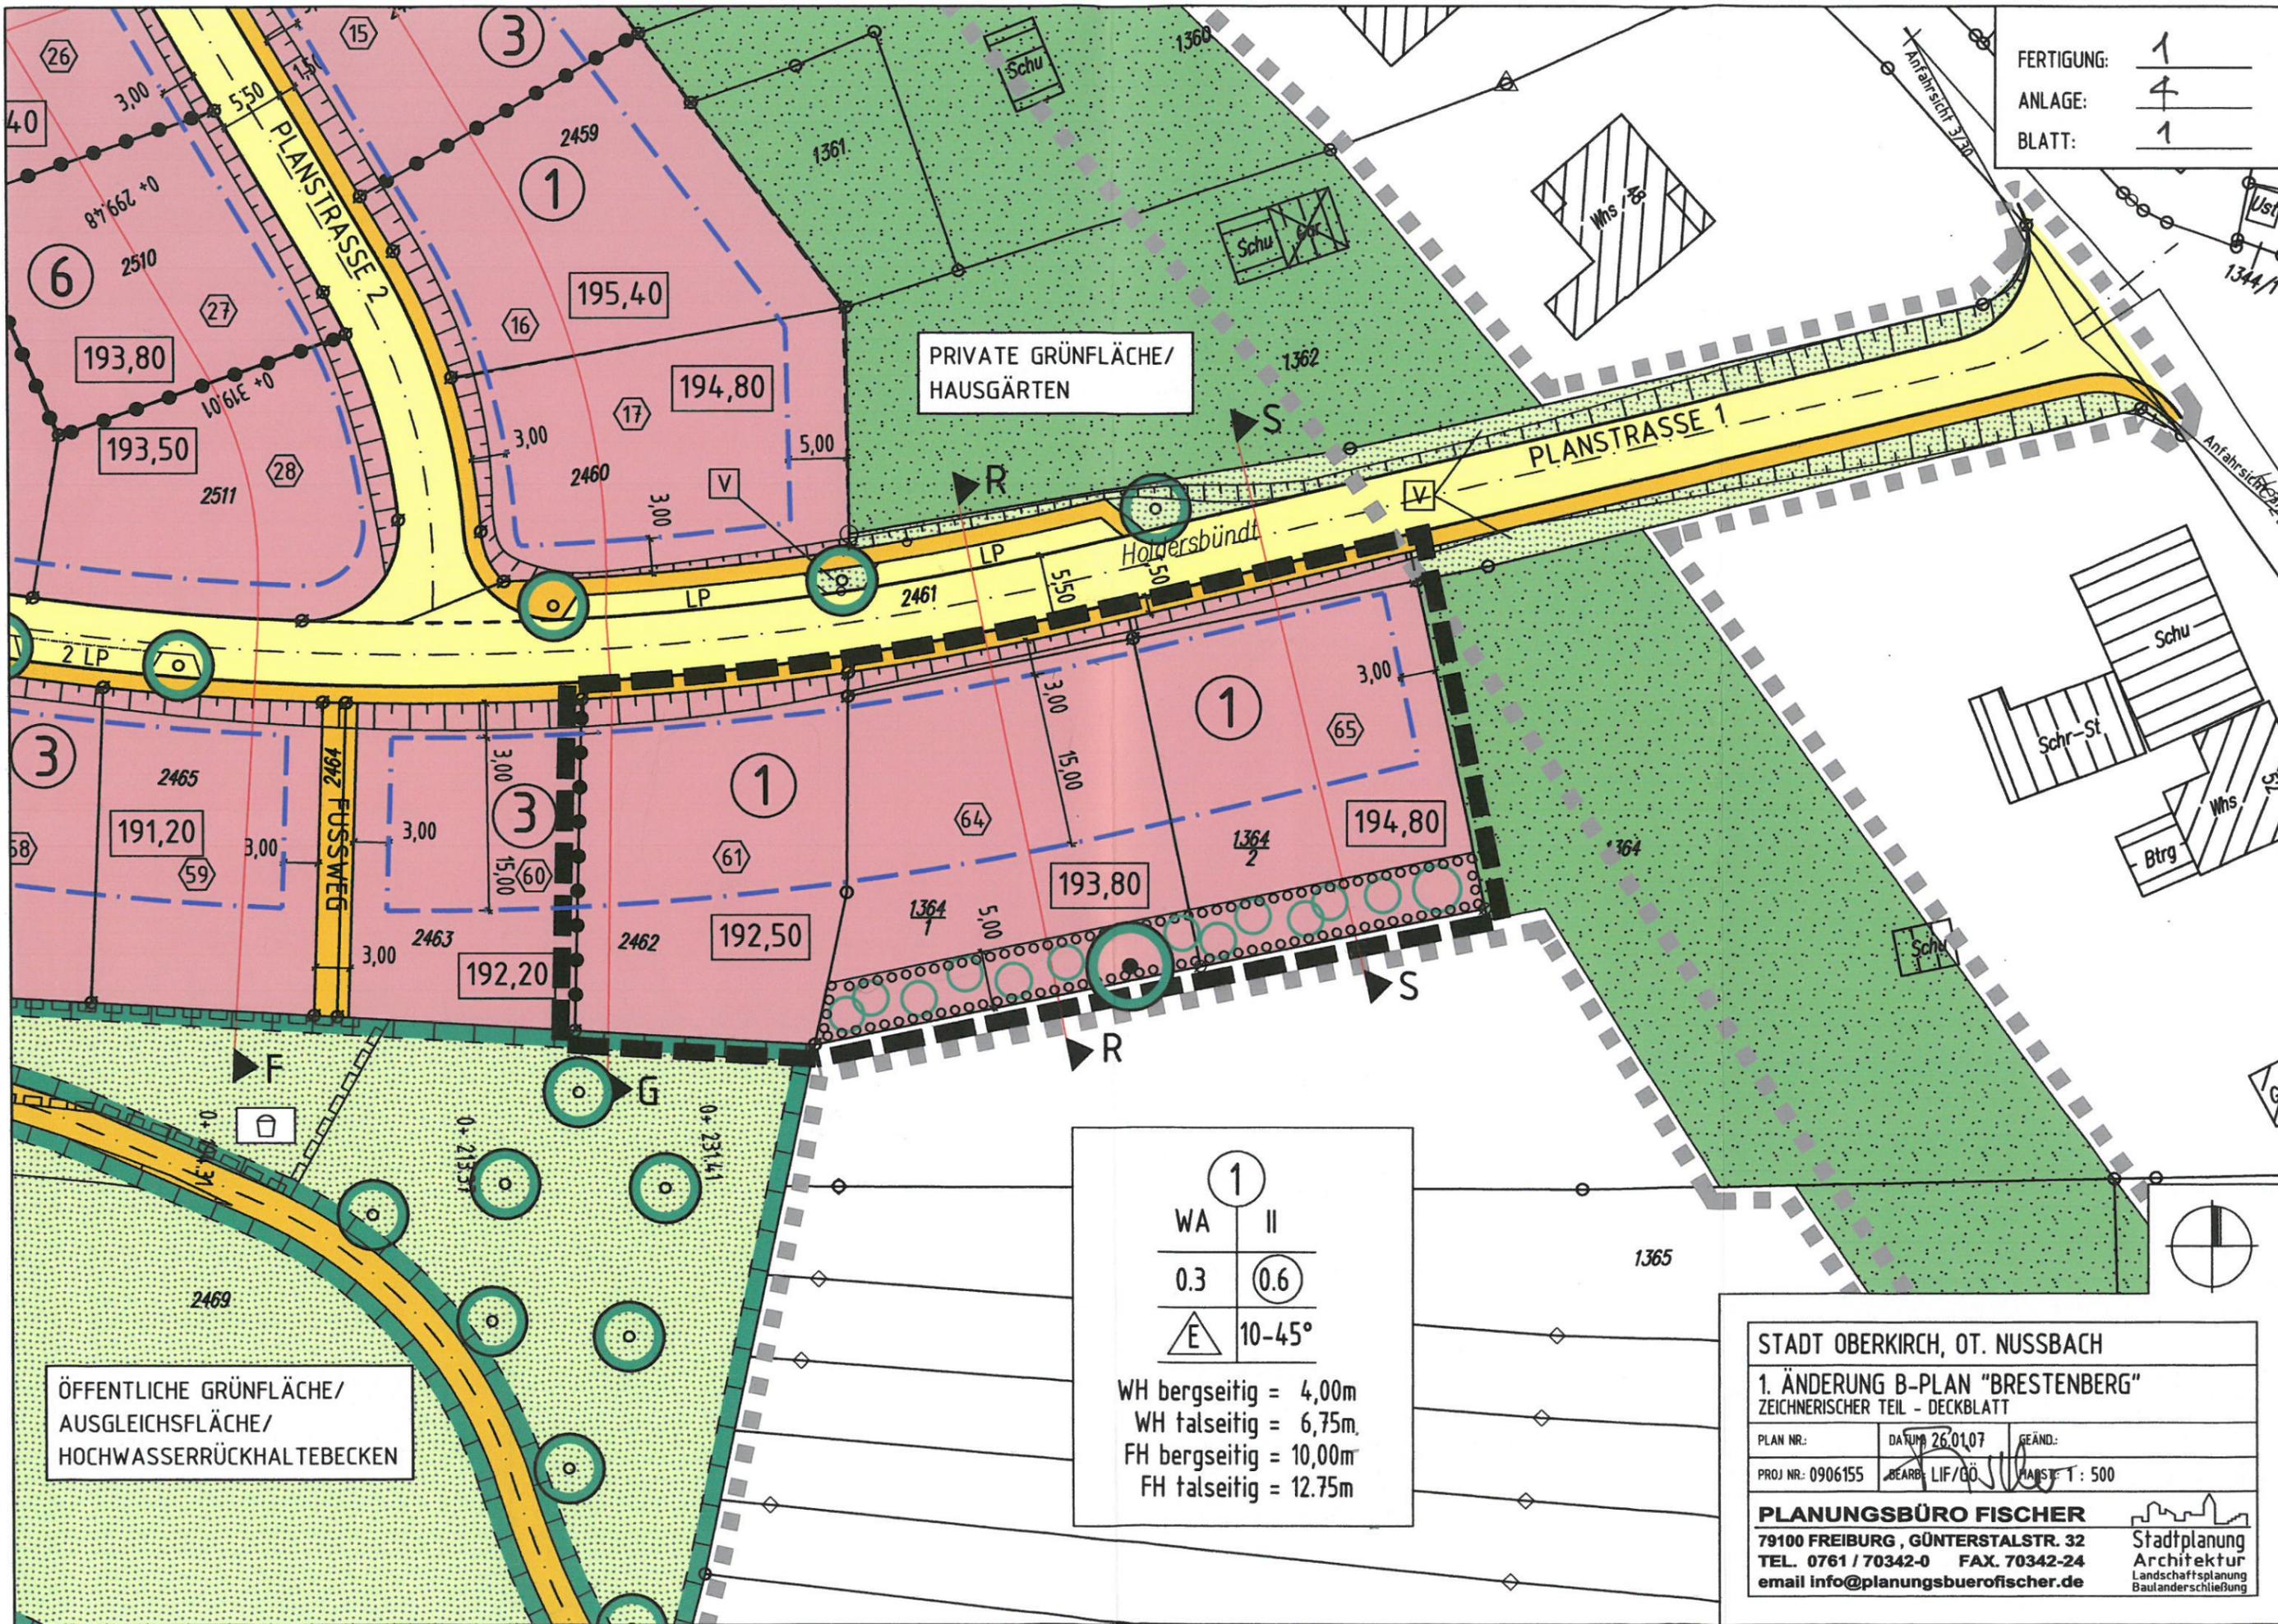

PRIVATE GRÜNFLÄCHE/
HAUSGÄRTEN

ÖFFENTLICHE GRÜNFLÄCHE/
AUSGLEICHFLÄCHE/
HOCHWASSERRÜCKHALTEBECKEN

1	
WA	II
0.3	0.6
△ E	10-45°

WH bergseitig = 4,00m
 WH falseitig = 6,75m
 FH bergseitig = 10,00m
 FH falseitig = 12,75m

STADT OBERKIRCH, OT. NUSSBACH

1. ÄNDERUNG B-PLAN "BRESTENBERG"
 ZEICHNERISCHER TEIL - DECKBLATT

PLAN NR.:	DATUM 26.01.07	GEÄND.:
PROJ NR.: 0906155	BEARB. LIF/GO	MASSSTAB 1:500


PLANUNGSBÜRO FISCHER
 79100 FREIBURG, GÜNTERSTALSTR. 32
 TEL. 0761 / 70342-0 FAX. 70342-24
 email info@planungsbuerofischer.de

Stadtplanung
 Architektur
 Landschaftsplanung
 Bauanderschließung

Schnitt_R-R

Überhöhung = 1.0


NN+188.00m

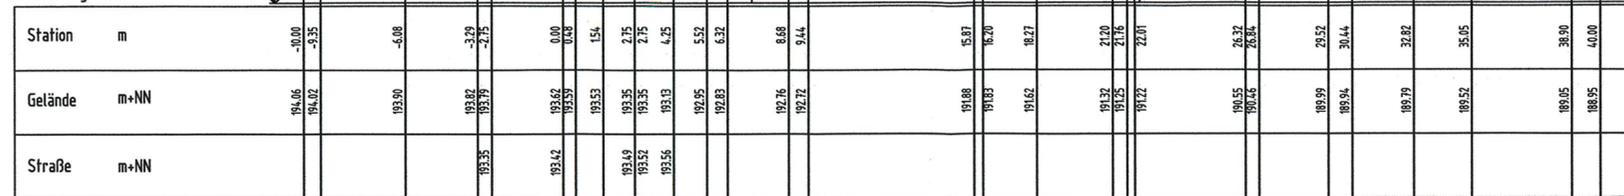

Schnitt_S-S

Überhöhung = 1.0

NN+190.00m

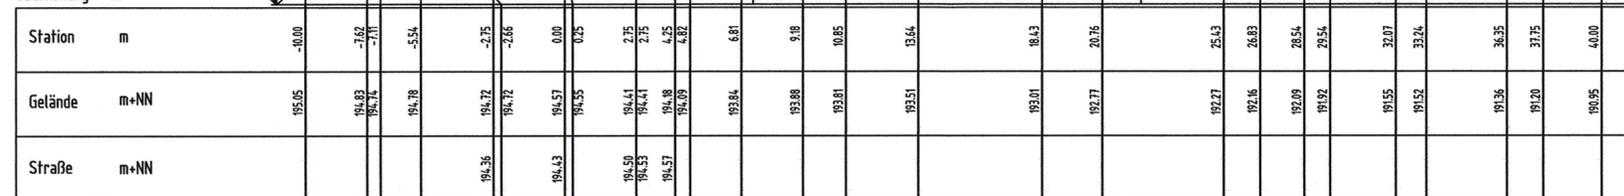

INDEX	ÄNDERUNG / ERGÄNZUNG	GEZ.	DATUM	GENEHMIGT

STADT OBERKIRCH, OT. NUSSBACH

PROJEKT:
BEBAUUNGSPLAN
 1. ÄNDERUNG "BRESTENBERG"
 SYSTEMSCHNITTE R-R, S-S

DATUM: 26.01.07	GEÄND.:	PLANGR: 590 X 400	FERTIGUNG: 1
PROJ NR.: 0906155			ANLAGE: 5
BEARB.: LIP/VIT/GG			MAßST.: 1 : 200

PLANUNGSBÜRO FISCHER

79100 FREIBURG , GÜNTERSTALSTR. 32
 TEL. 0761 / 70342-0 FAX. 70342-24

Stadtplanung
 Architektur
 Landschaftsplanung
 Baulanderschließung