


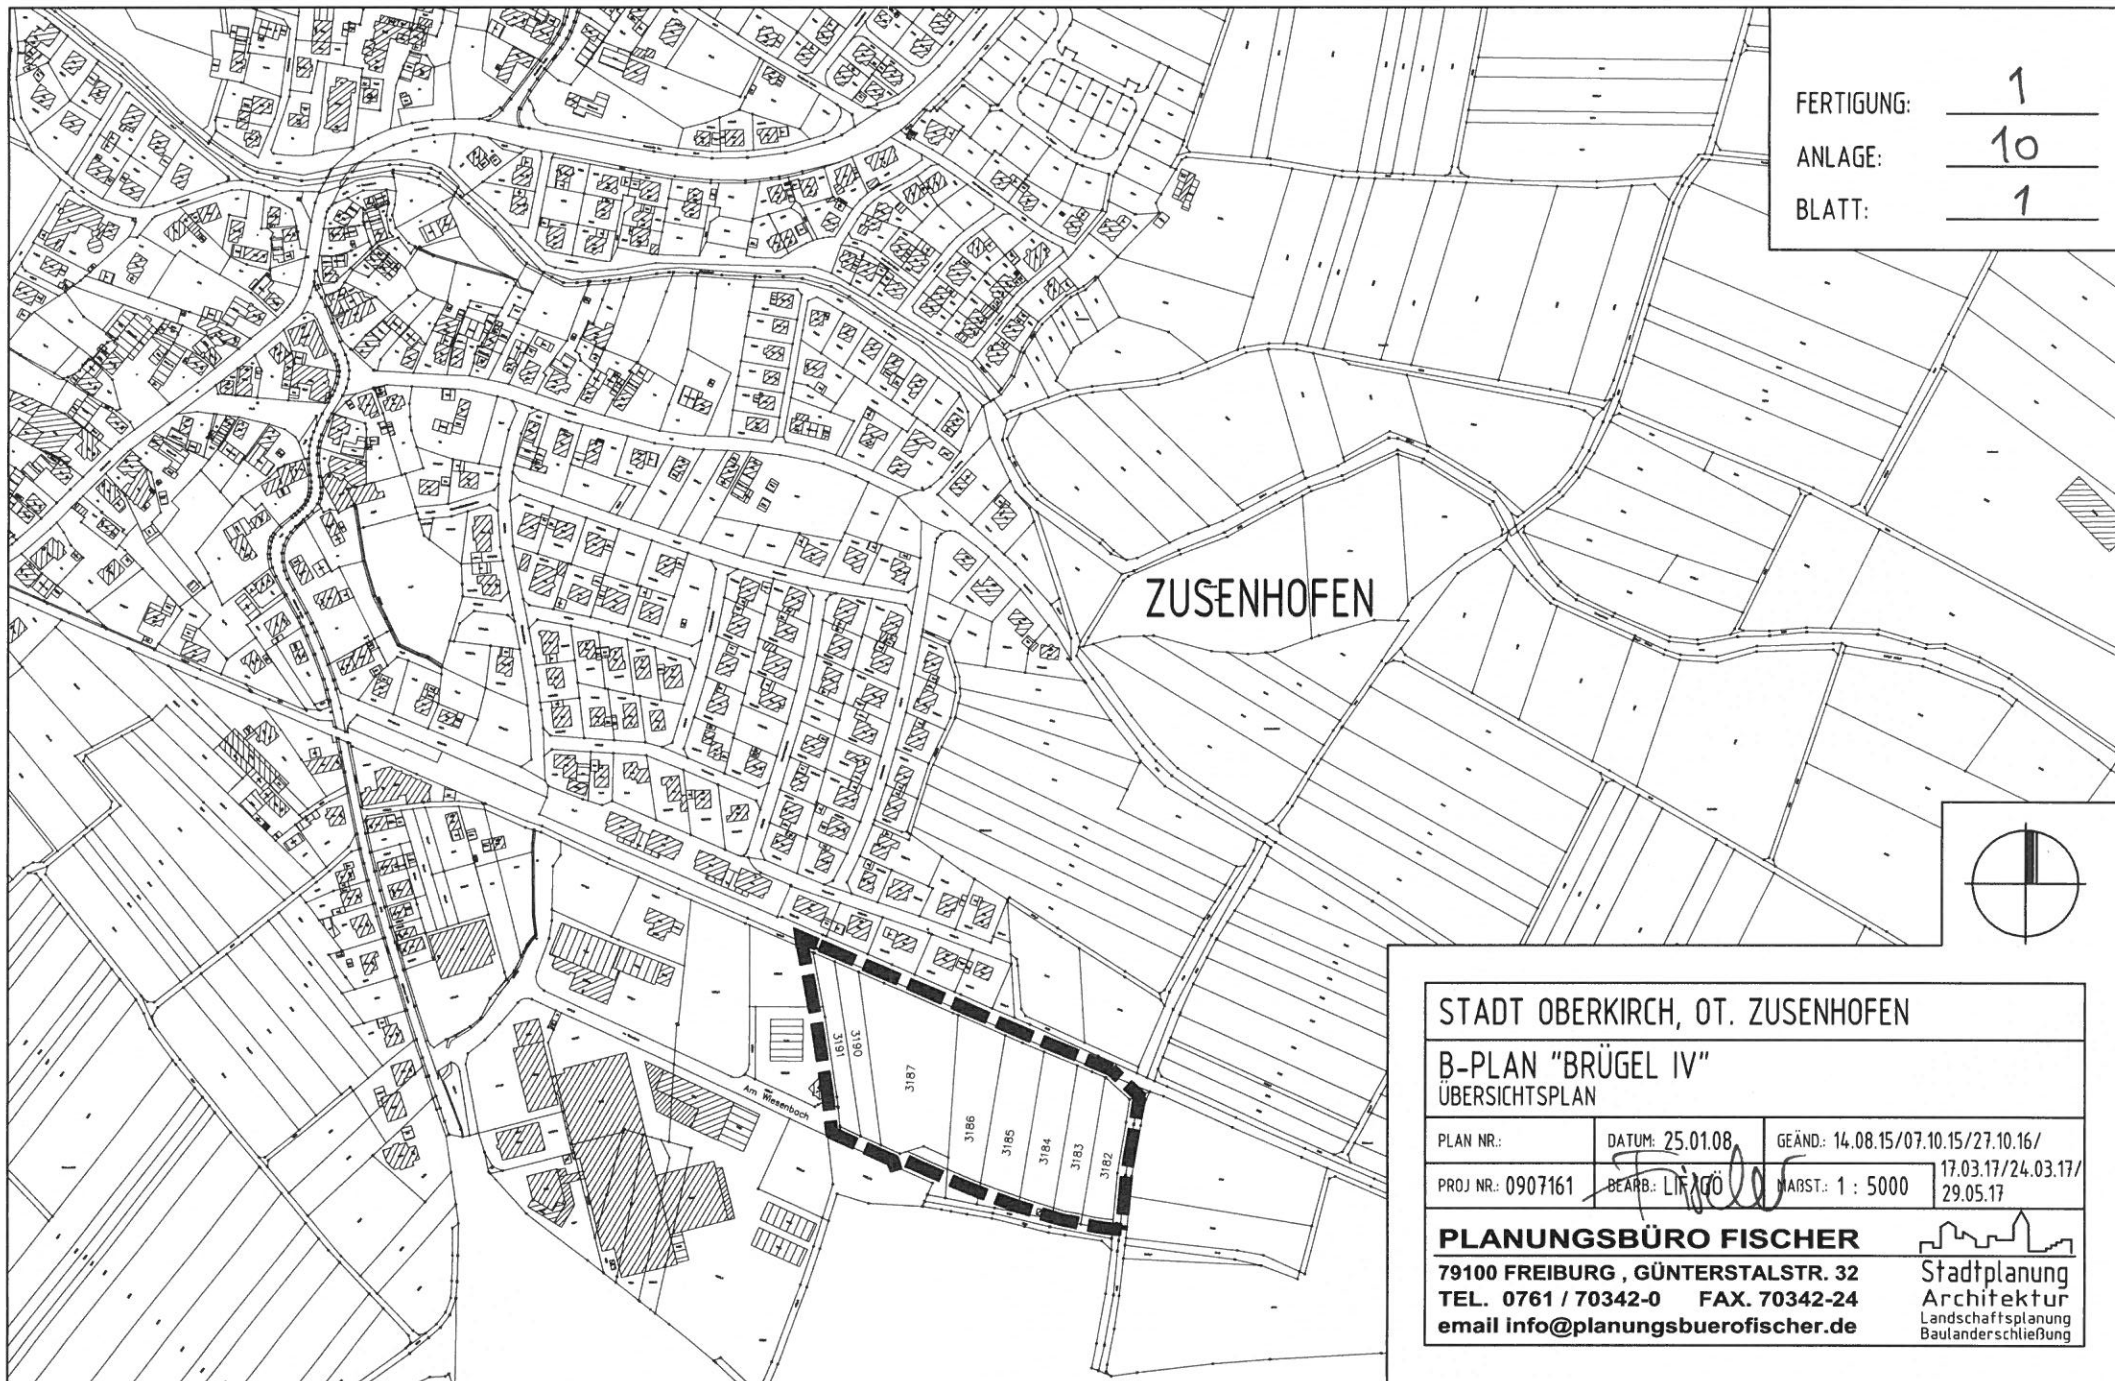



FERTIGUNG: 1
ANLAGE: 10
BLATT: 1




STADT OBERKIRCH, OT. ZUSENHOFEN

B-PLAN "BRÜGEL IV"
ÜBERSICHTSPLAN

PLAN NR.:	DATUM: 25.01.08	GEÄND.: 14.08.15/07.10.15/27.10.16/
PROJ NR.: 0907161	BEARB.: L. Fischer	17.03.17/24.03.17/29.05.17
MAßST.: 1 : 5000		

PLANUNGSBÜRO FISCHER
79100 FREIBURG, GÜNTERSTALSTR. 32
TEL. 0761 / 70342-0 FAX. 70342-24
email info@planungsbuerofischer.de

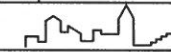
Stadtplanung
Architektur
Landschaftsplanung
Baulanderschließung