


# STADT OBERKIRCH

Stadtteil: STADELHOFEN

## Bebaungsplan: Königsgaß III

M. = 1:500

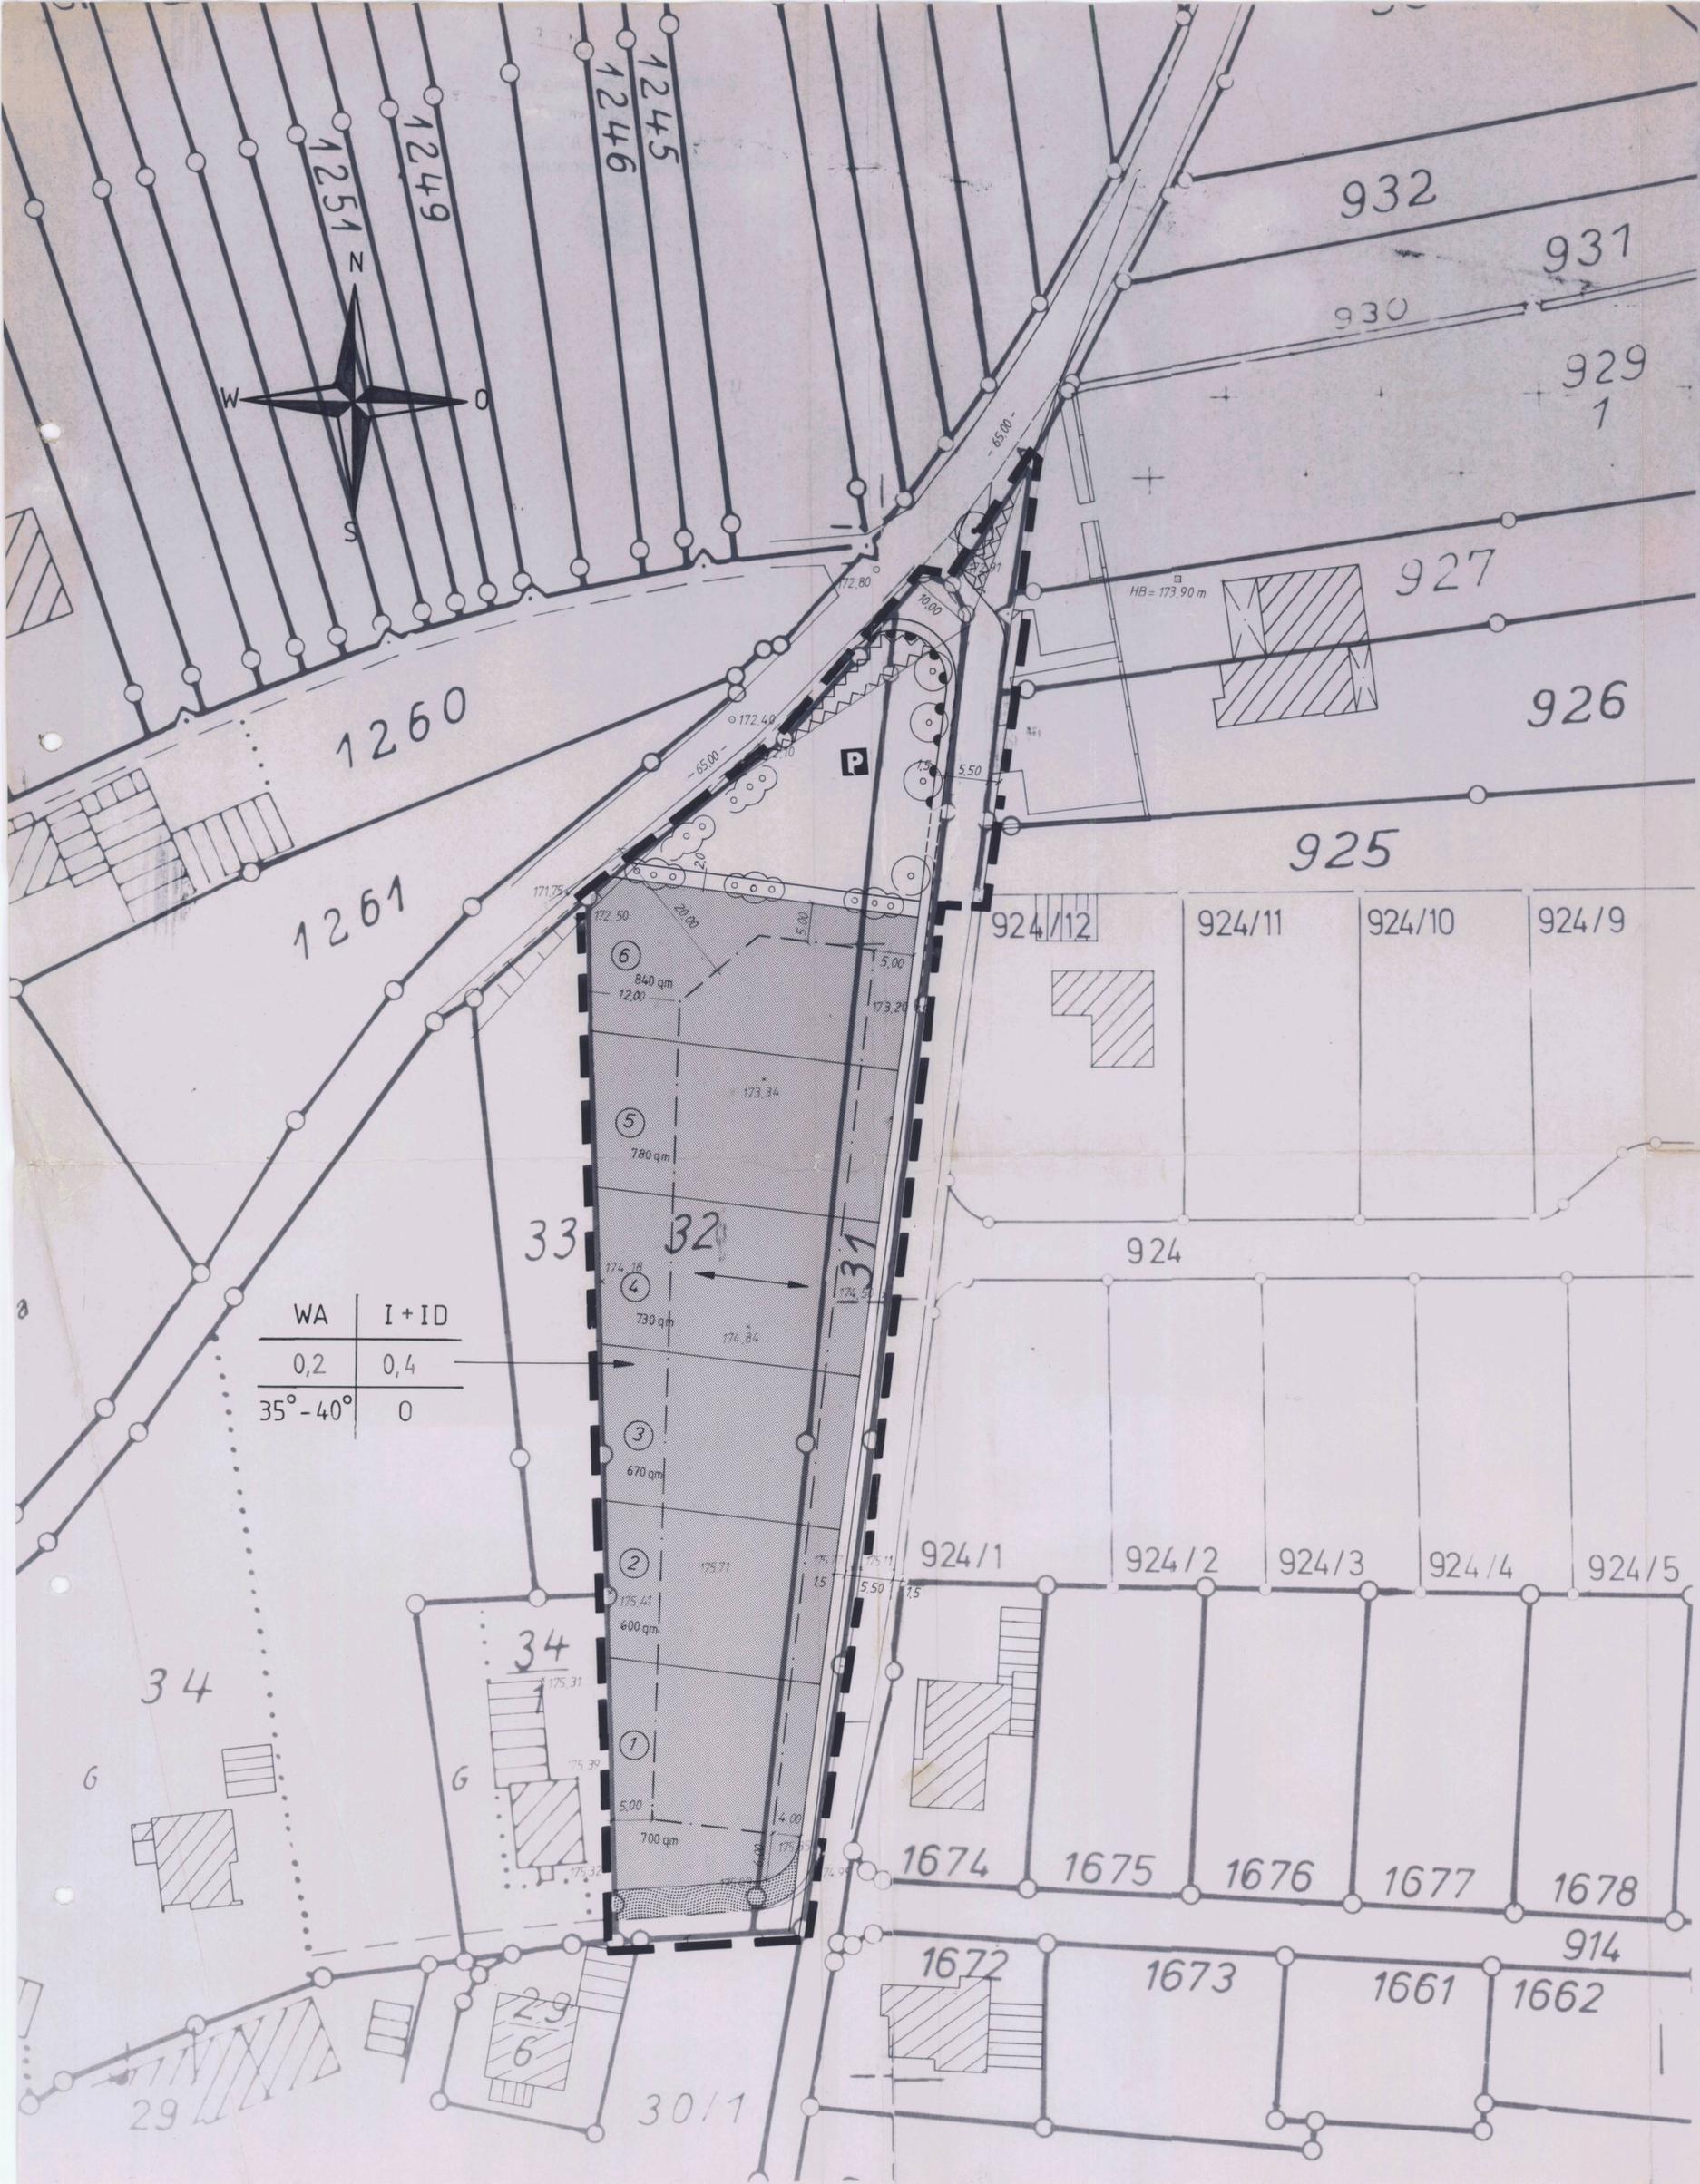

WA	I + ID
0,2	0,4
35° - 40°	0

### Zeichenerklärung


- Abgrenzung des räumlichen Geltungsbereiches
- Abgrenzung unterschiedlicher Nutzung
- Baugrenze
- Allgemeines Wohngebiet
- Strassen
- Öffentliche Parkfläche
- Vorhandene Grundstücksgrenzen
- Geplante Grundstücksgrenzen
- Bestehende Gebäude
- Firstrichtung
- Zufahrtsverbot
- Flächen zum Anpflanzen von Bäumen und Sträuchern
- Grünfläche


### VERFAHREN

BESCHLUSS ZUR AUFSTELLUNG EINES BEBAUUNGSPLANES	AM 23.02.1987
BILLIGUNG DES ENTWURFES DURCH DEN GEMEINDERAT	AM 23.02.1987
ÖFFENTLICHE AUSLEGUNG DES BEBAUUNGSPLANES	VOM 14.07.1987 BIS 17.08.1987
SATZUNGSBESCHLUSS	AM 14.09.1987

OBERKIRCH, DEN 18.11.1987

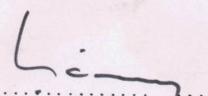

DER BÜRGERMEISTER   
(STÄCHELE)

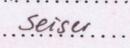GENEHMIGT VOM LANDRATSAMT ORTENAUKEIS AM 15.09.1987  
GEZ.:   
RECHTSVERBINDLICH MIT DER BEKANNTMACHUNG AM 17.03.1988

Oberkirch, den 19. 01. 1987 gez. Kie