Gemarkung Stadelhofen

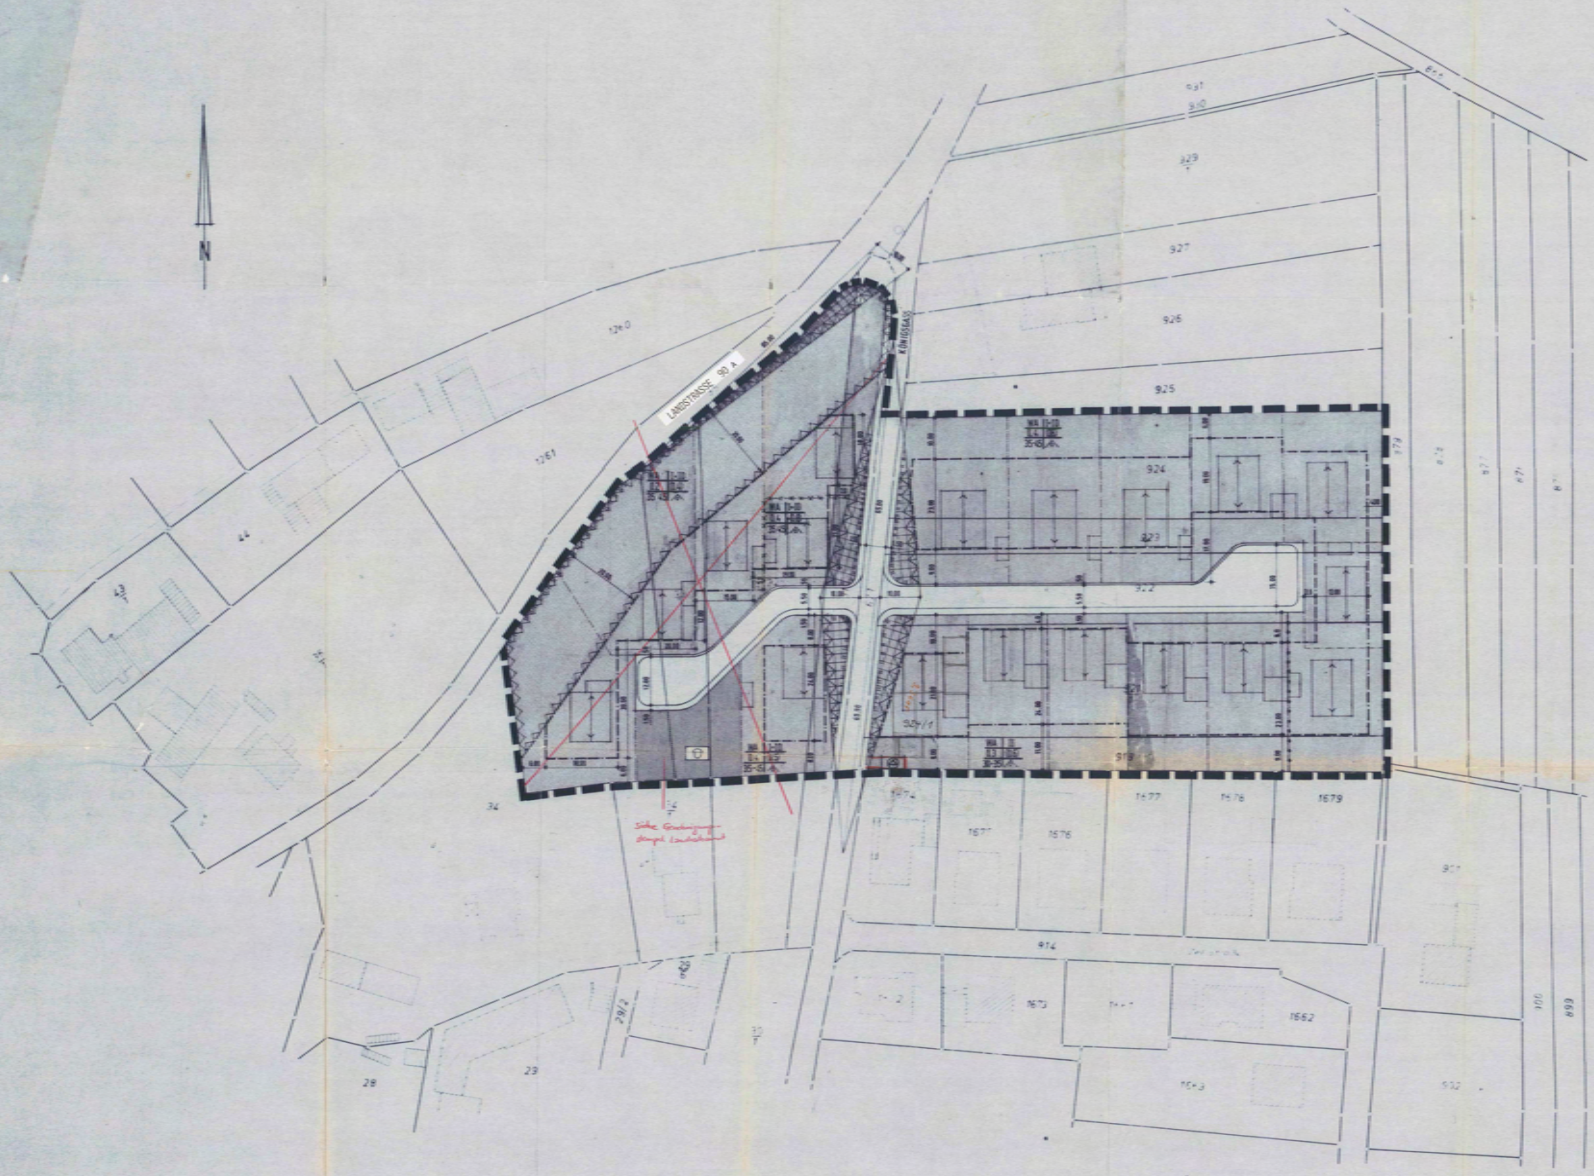

Profil 2

Länge 1:200 Höhe 1:100

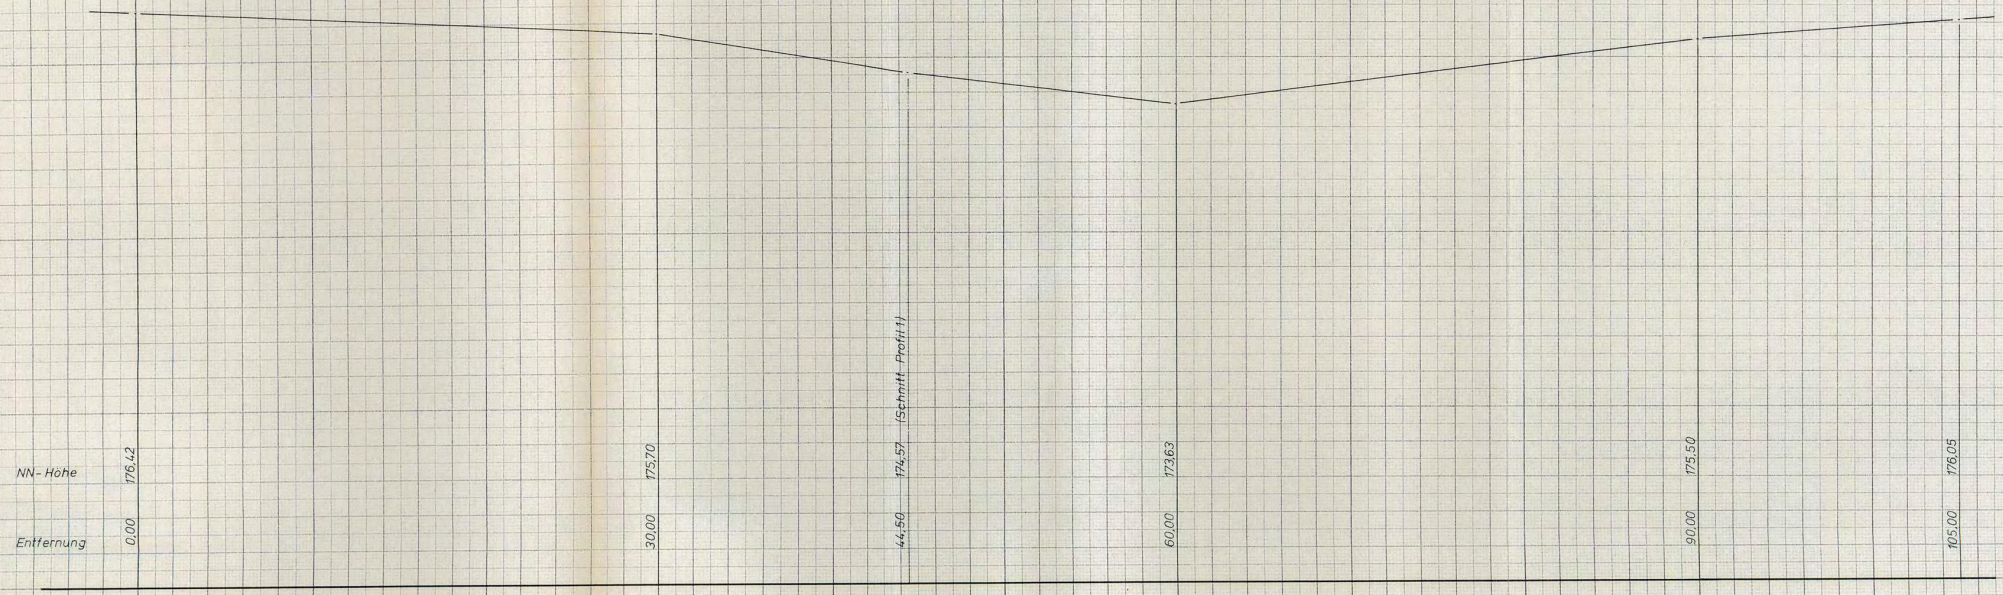

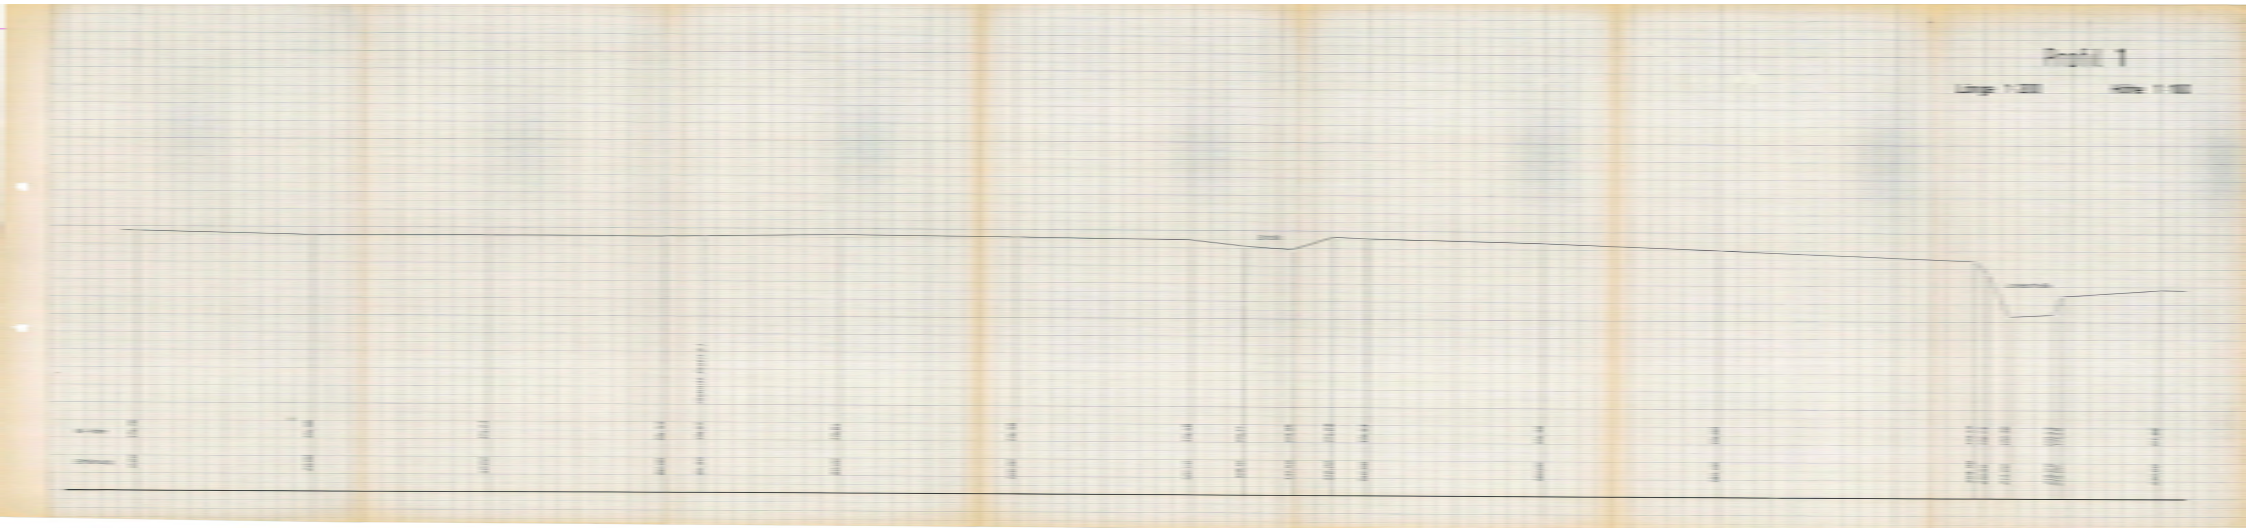
Profil 1