

STADT OBERKIRCH

Bebauungsplan

"STERNENBÜHND"

M. = 1:500

ZEICHENERKLÄRUNG

-  Allgemeines Wohngebiet
-  Spielplatz
-  Parkplatz
-  Wohnstraße
-  Baugrenze
-  Firstrichtung
-  Einfahrt
-  geplante Flurstücksgrenzen
-  Bäume
-  Abgrenzung des räumlichen Geltungsbereiches
-  Sichtflächen
-  Wassergraben

Nutzungsschablone:


Baugebiet	Zahl d. Vollgeschosse
Grundflächenzahl	Geschoßflächenzahl
Dachneigung	Bauweise

-  Flächen mit besonderen baulichen Vorkehrungen (Schallschutz) vgl. § 8 der Bebauungsvorschriften
-  Umgrenzung von Flächen zum Anpflanzen von Bäumen u. Sträucher

VERFAHREN

BESCHLUSS ZUR AUFSTELLUNG EINES BEBAUUNGSPLANES	AM 15.12.1982
BILLIGUNG DES ENTWURFES DURCH DEN GEMEINDERAT	AM 02.05.1983
ÖFFENTLICHE AUSLEGUNG DES BEBAUUNGSPLANES	VOM 06.06.1983 BIS 08.07.1983
SATZUNGSBESCHLUSS	AM 19.12.1983

OBERKIRCH, DEN 20.12.1983

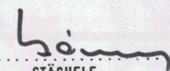
DER BÜRGERMEISTER  STÄCHELE 

GENEHMIGT VOM LANDRATSAMT ORTENAUKEIS AM

RECHTSVERBINDLICH MIT DER BEKANNTMACHUNG AM 31.3.84

Nutzungsschablone für die Bauplätze 1 - 10

WA	I
0,3	0,5
38°-48°	0

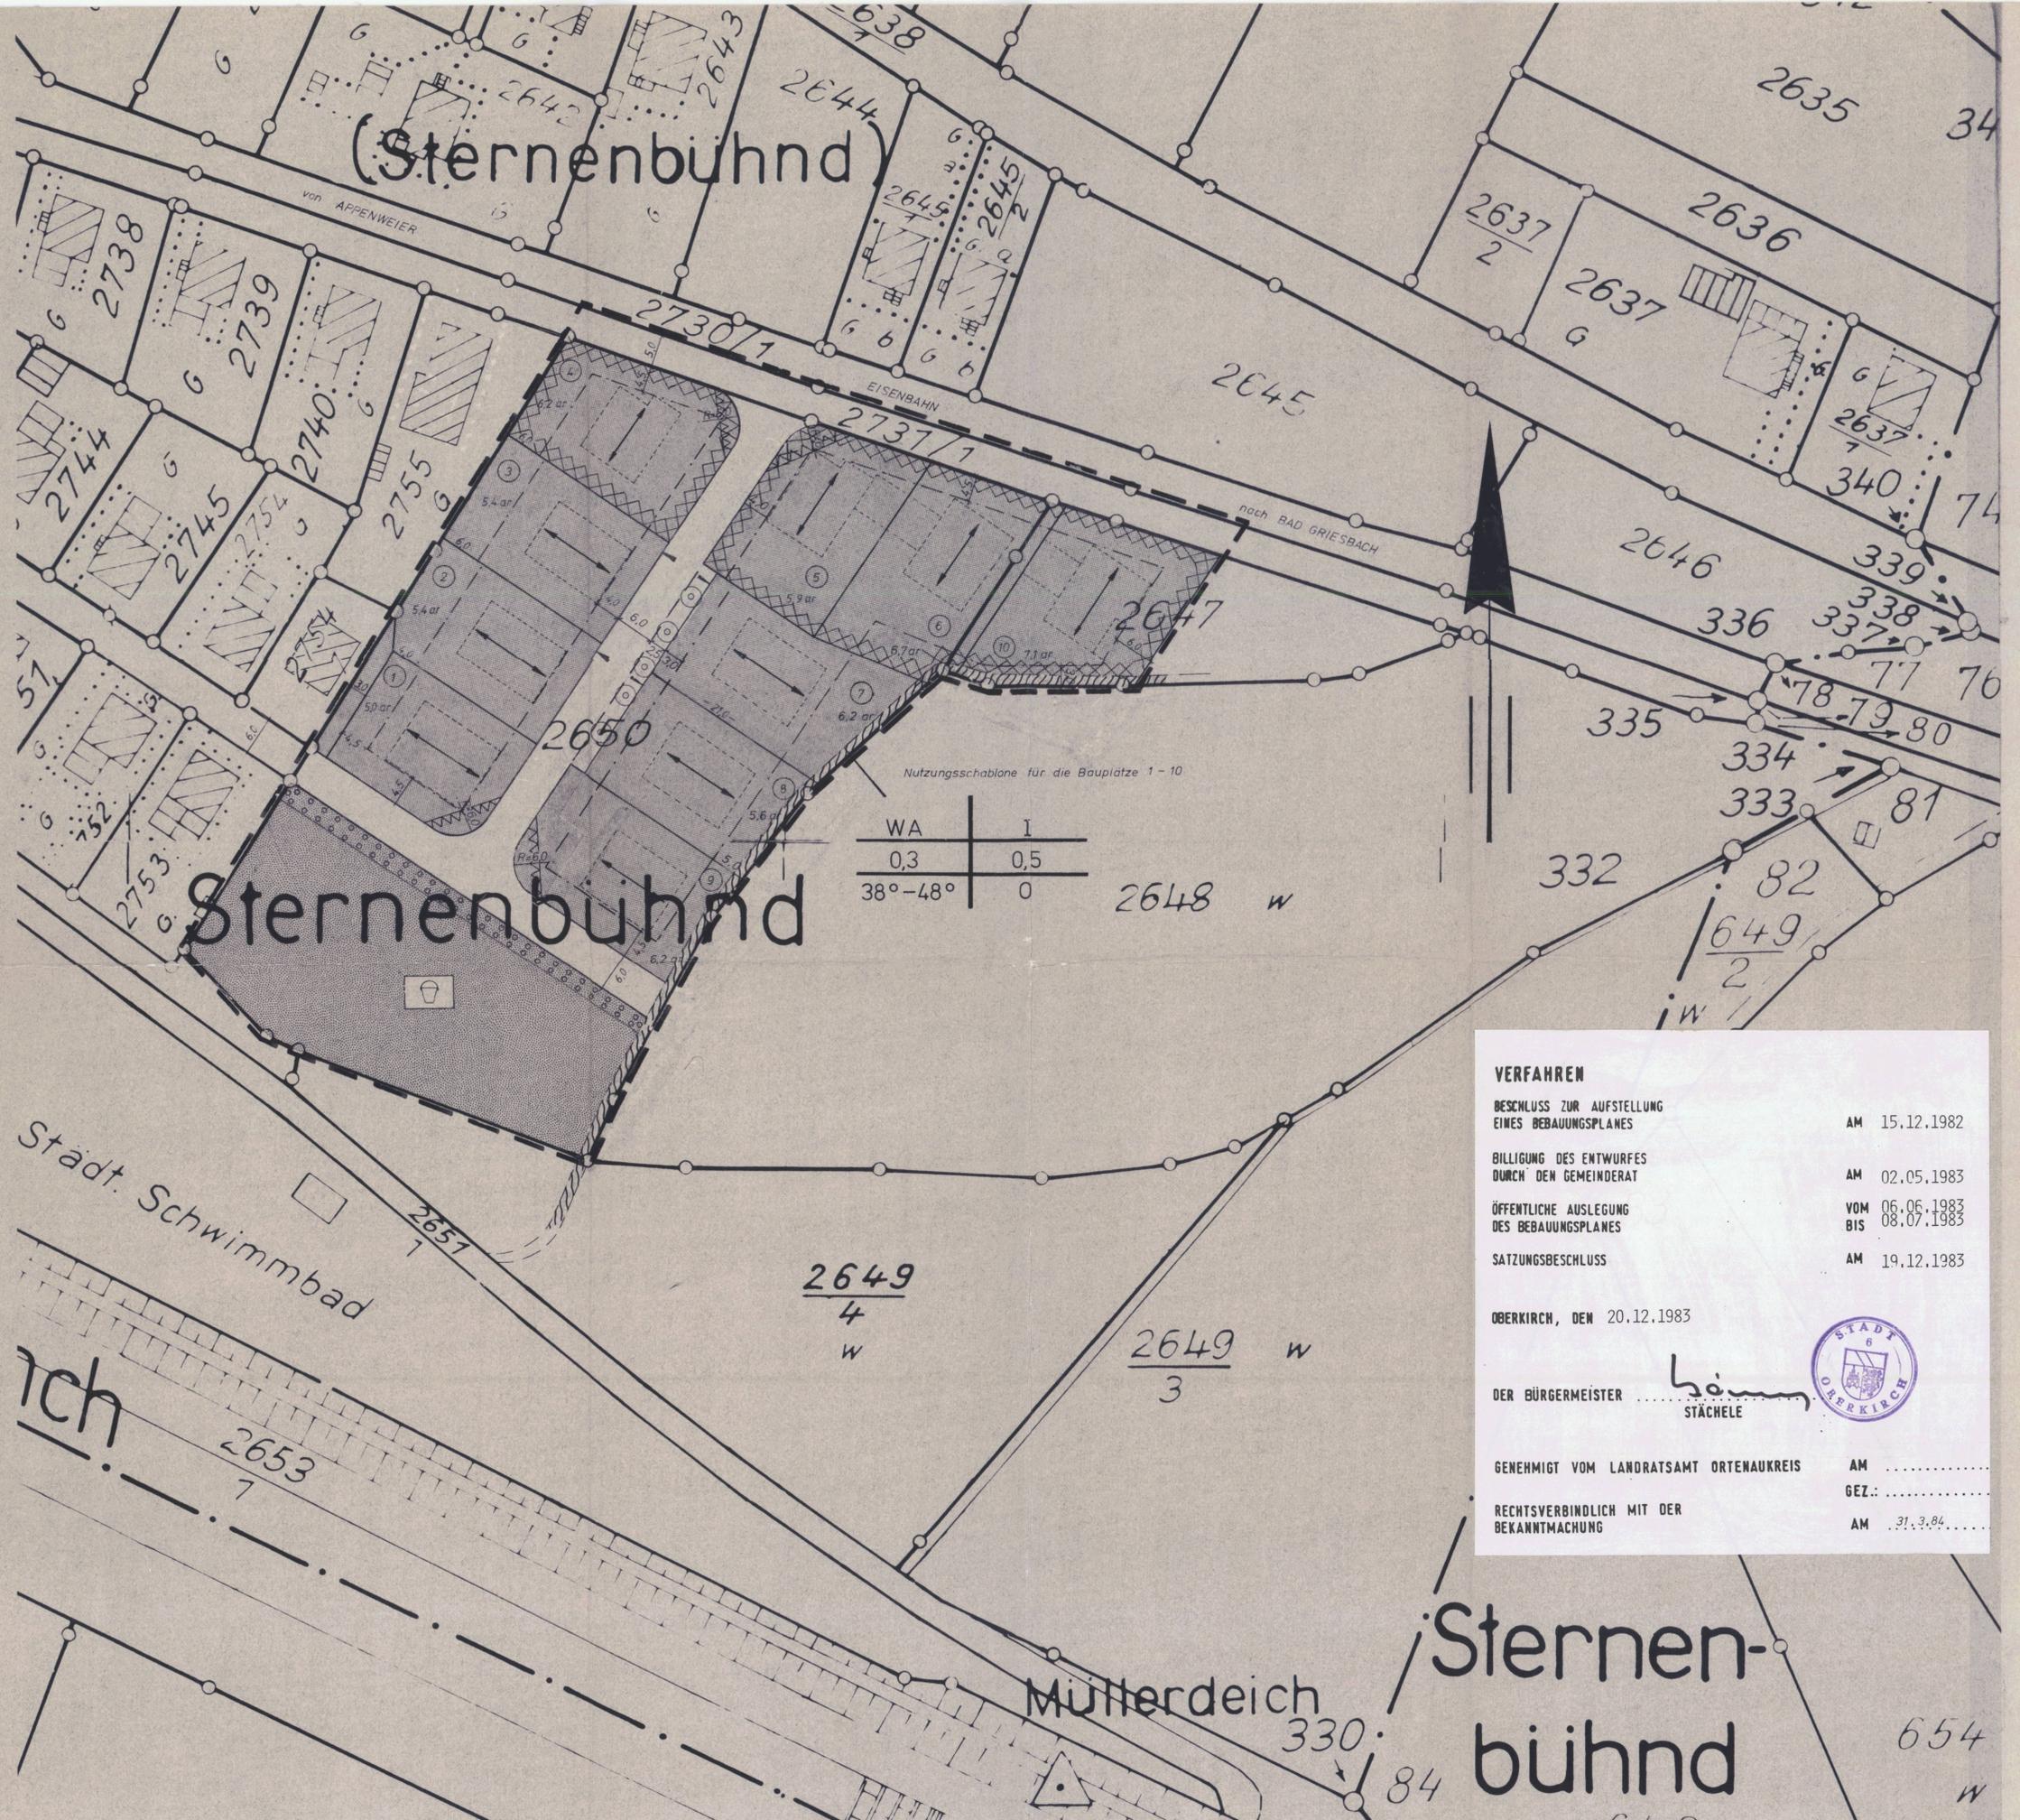

Bebauungsplan genehmigt
gemäß § 11 BBauG in Verbindung mit
§ 1 der 2. DVO der Landesregierung
Offenburg, den 09. MRZ. 1984

