
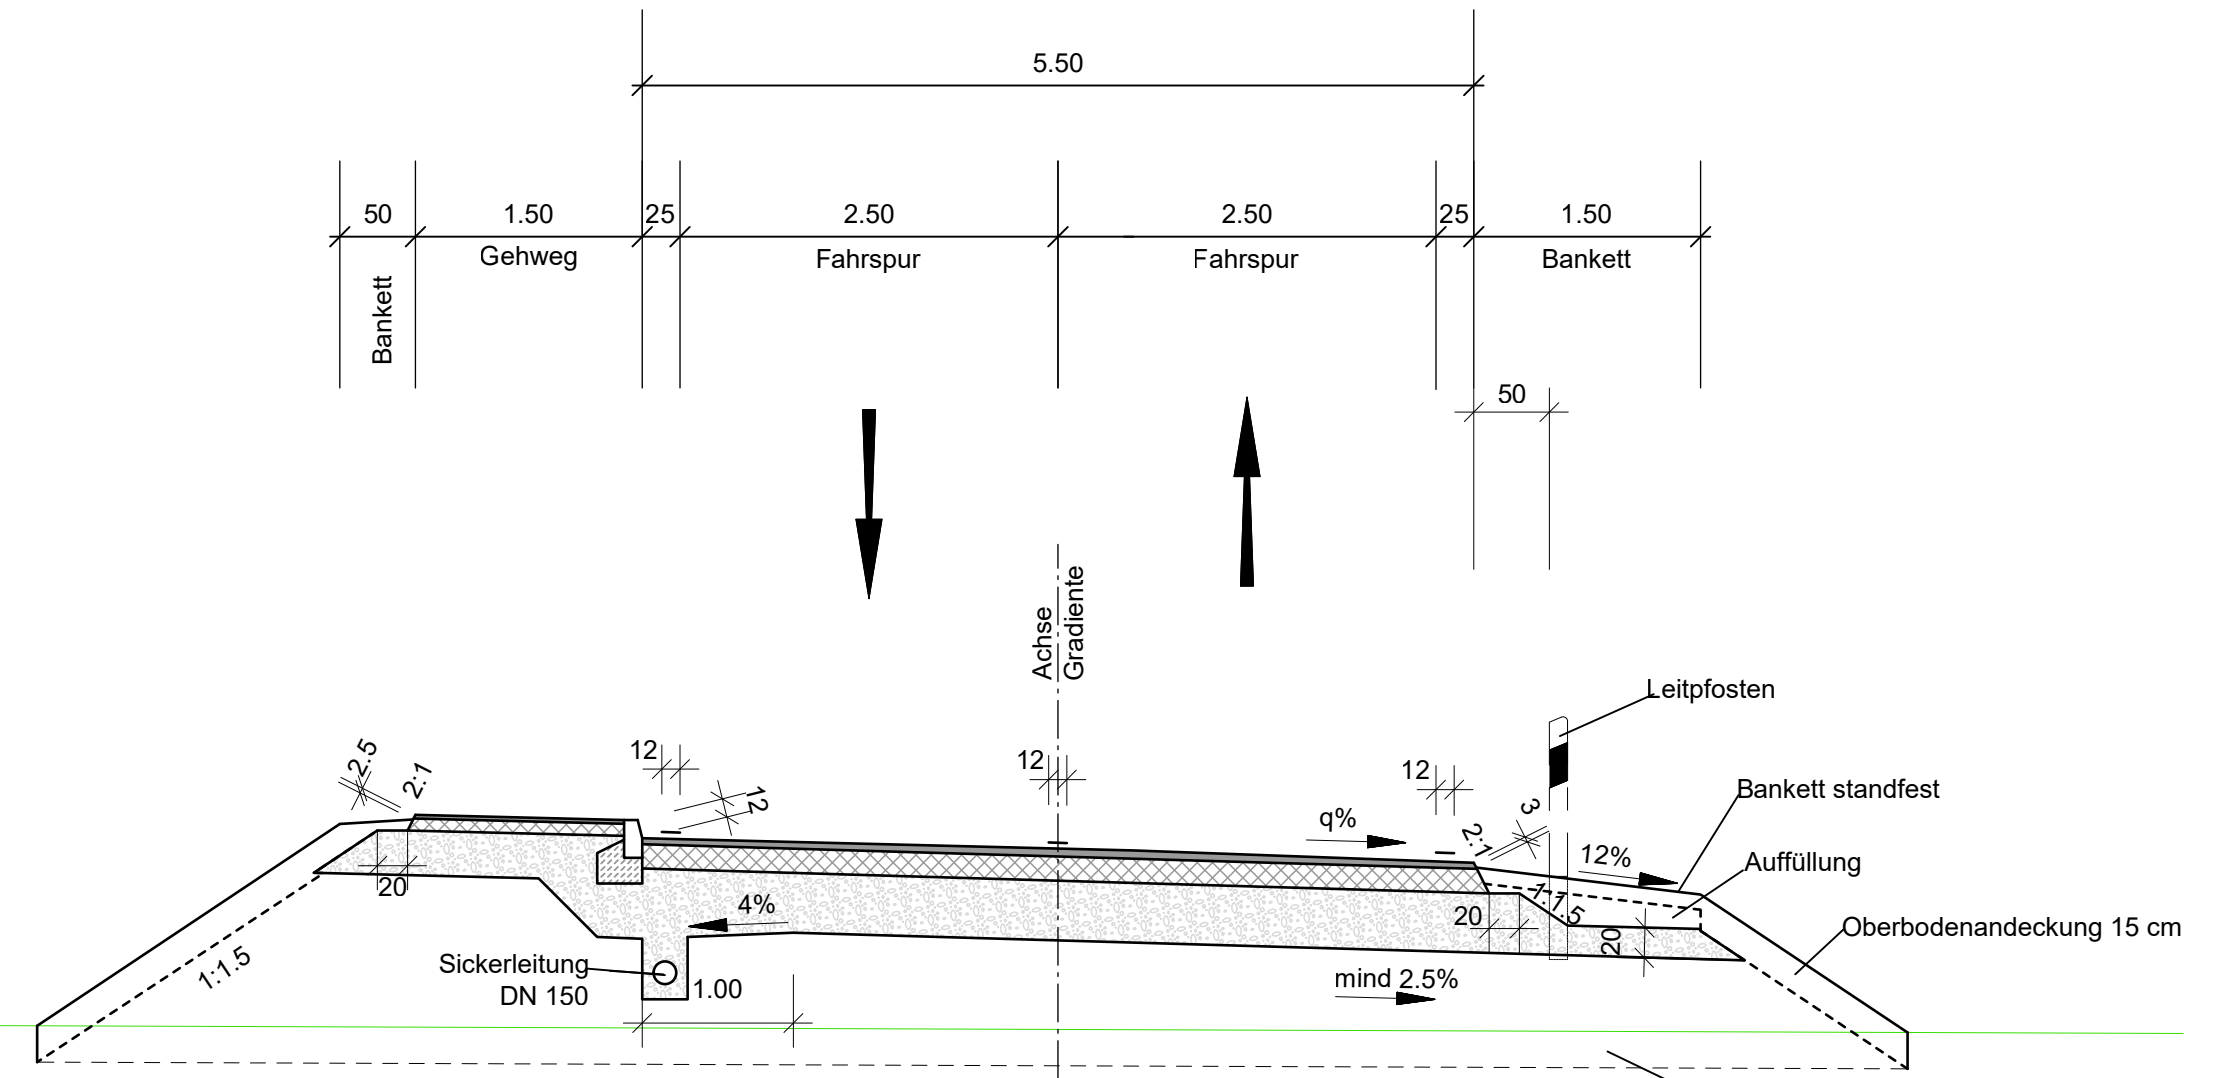


K 5305

In der Au

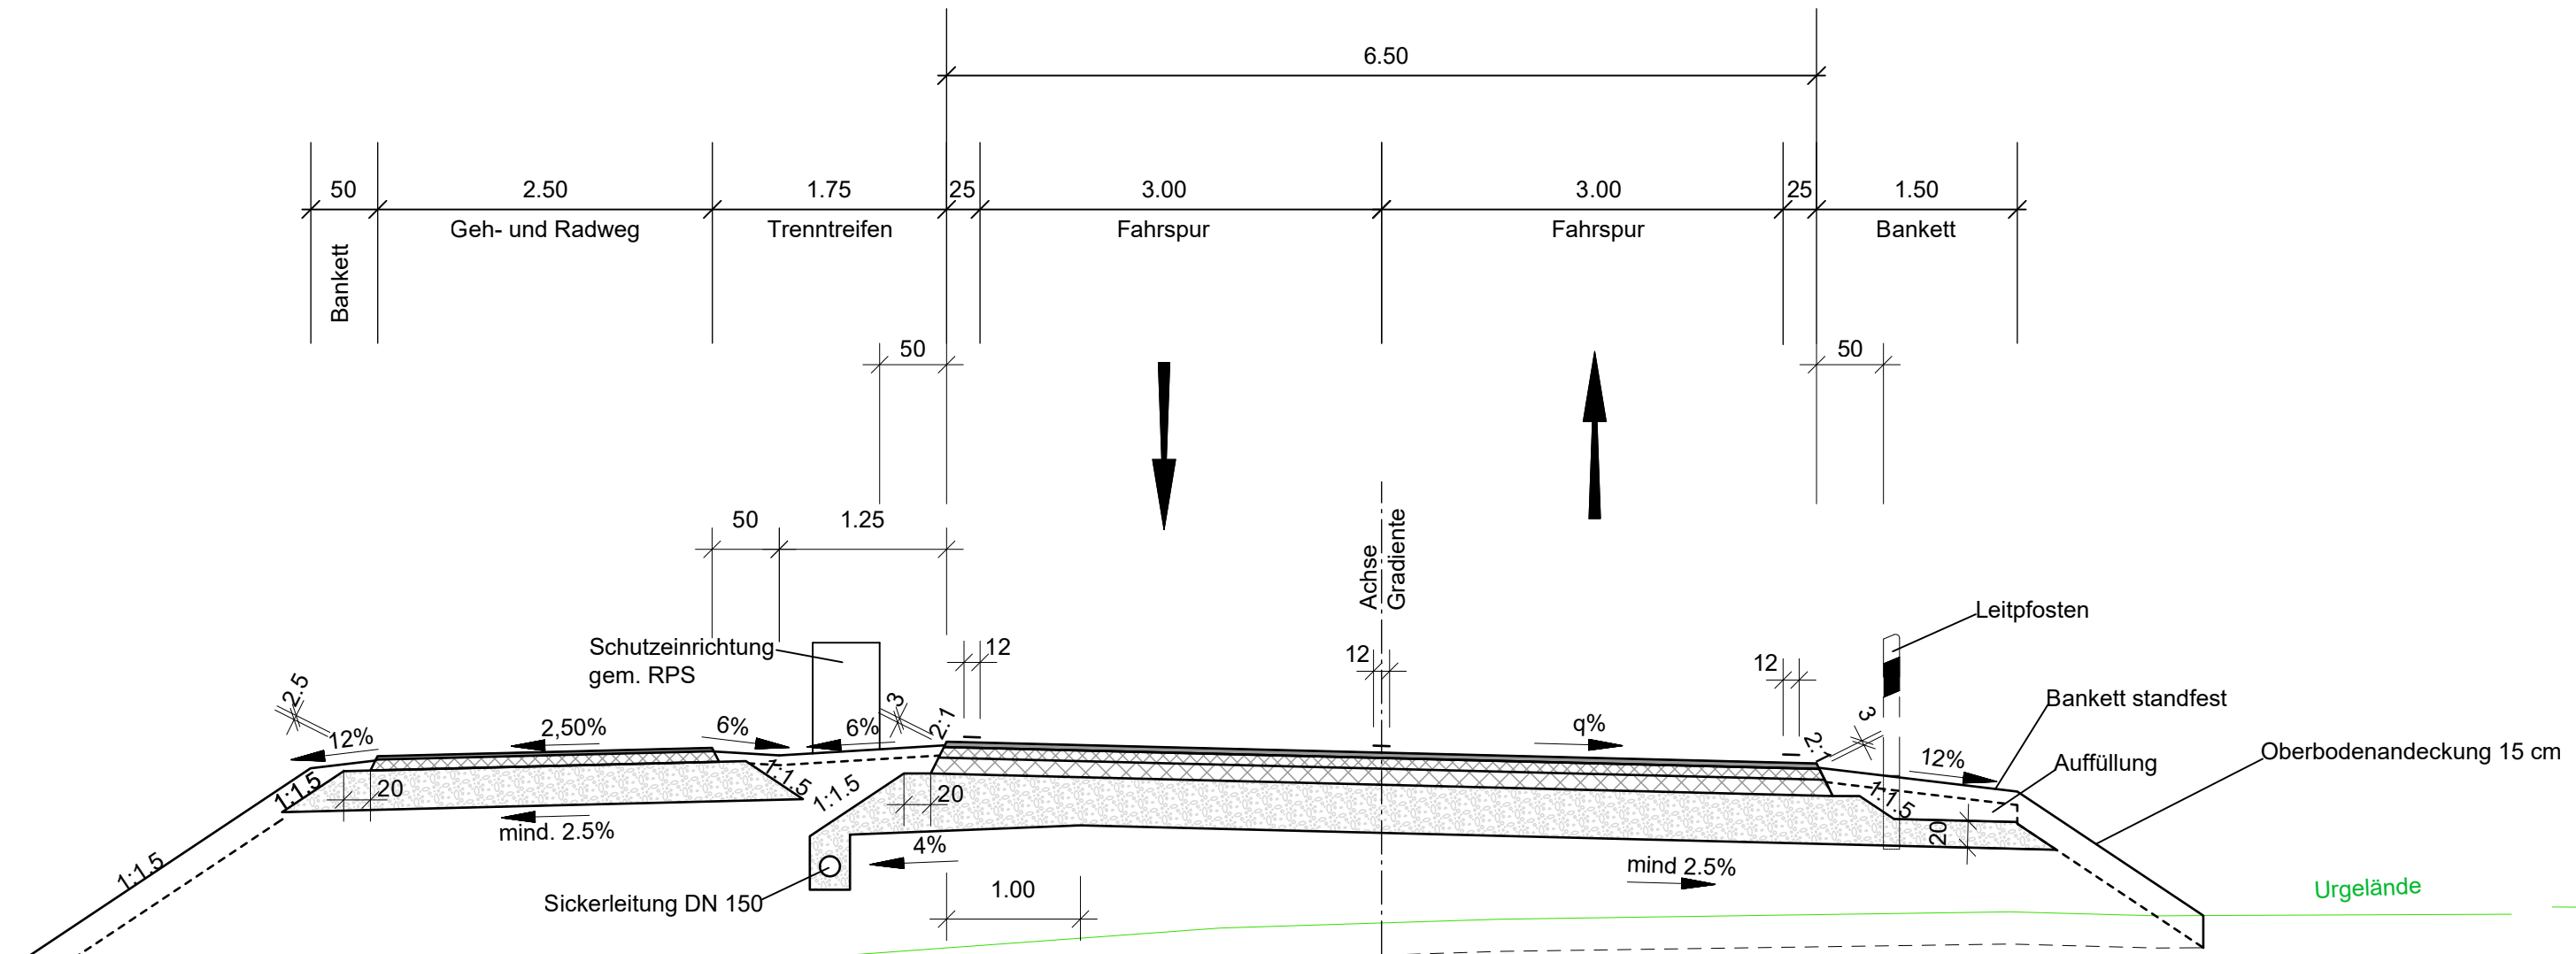

Aufbau Geh- Radweg  
2.5 cm Asphaltdeckschicht  
8.0 cm Asphalttragschicht  
29.5 cm Frostschuttschicht  
40.0 cm Gesamtdicke

Aufbau Fahrbahn  
4.0 cm Asphaltdeckschicht  
6.0 cm Binderschicht  
12.0 cm Asphalttragschicht  
38.0 cm Frostschuttschicht  
60.0 cm Gesamtdicke

Aufbau Geh- Radweg  
2.5 cm Asphaltdeckschicht  
8.0 cm Asphalttragschicht  
29.5 cm Frostschuttschicht  
40.0 cm Gesamtdicke

Aufbau Fahrbahn  
4.0 cm Asphaltdeckschicht  
16.0 cm Asphalttragschicht  
40.0 cm Frostschuttschicht  
60.0 cm Gesamtdicke

Aufbau nach RStO 2012 (Geh-/Radwege)  
Tafel 6, Zeile 2, Asphaltbauweise

Aufbau nach RStO 2012  
Belastungsklasse 3.2, Tafel 1, Zeile 1  
Asphalttragschicht auf Frostschuttschicht

Aufbau nach RStO 2012 (Geh-/Radwege)  
Tafel 6, Zeile 2, Asphaltbauweise

Aufbau nach RStO 2012  
Belastungsklasse 1.8, Tafel 1, Zeile 1  
Asphalttragschicht auf Frostschuttschicht

BREINLINGER INGENIEURE  
Tiefbau GmbH

Kanalstraße 1-4 D-78532 Tuttlingen  
Rotenbühlstraße 44 D-70178 Stuttgart  
office@breinlinger.de  
www.breinlinger.de  
BERATENDE INGENIEURE  
TUTTLINGEN | STUTTGART



Landratsamt Ortenaukreis  
Straßenbauamt

| Nr. | Art der Änderung | Datum | Name |
|-----|------------------|-------|------|
|     |                  |       |      |
|     |                  |       |      |
|     |                  |       |      |
|     |                  |       |      |

Nächster Ort: Oberkirch  
Straßenplan Nr. **K5305**

|                | von Netzknoten | nach Netzknoten | Station |
|----------------|----------------|-----------------|---------|
| Anfangsstation | 7414037        | 7414027         | 1950    |
| Endstation     | 7414029        | 7414014         | 1000    |

**K 5305**  
Neubau der K 5305  
Ortsumfahrung  
Zusenhofen/Nußbach

Unterlage 14  
Plan 3

|            | Datum      | Zeichen |
|------------|------------|---------|
| bearbeitet | 15.06.2020 | Abi     |
| gezeichnet | 15.06.2020 | Abi/Jce |
| geprüft    |            |         |

**VORENTWURF**  
K 5305 + In der Au  
(Achse 200/500+300)  
Maßstab 1: 50

Aufgestellt:  
Offenburg, ...2020  
Straßenbauamt  
gez. Gäföler, Baudirektor