


Stadelhofer Straße

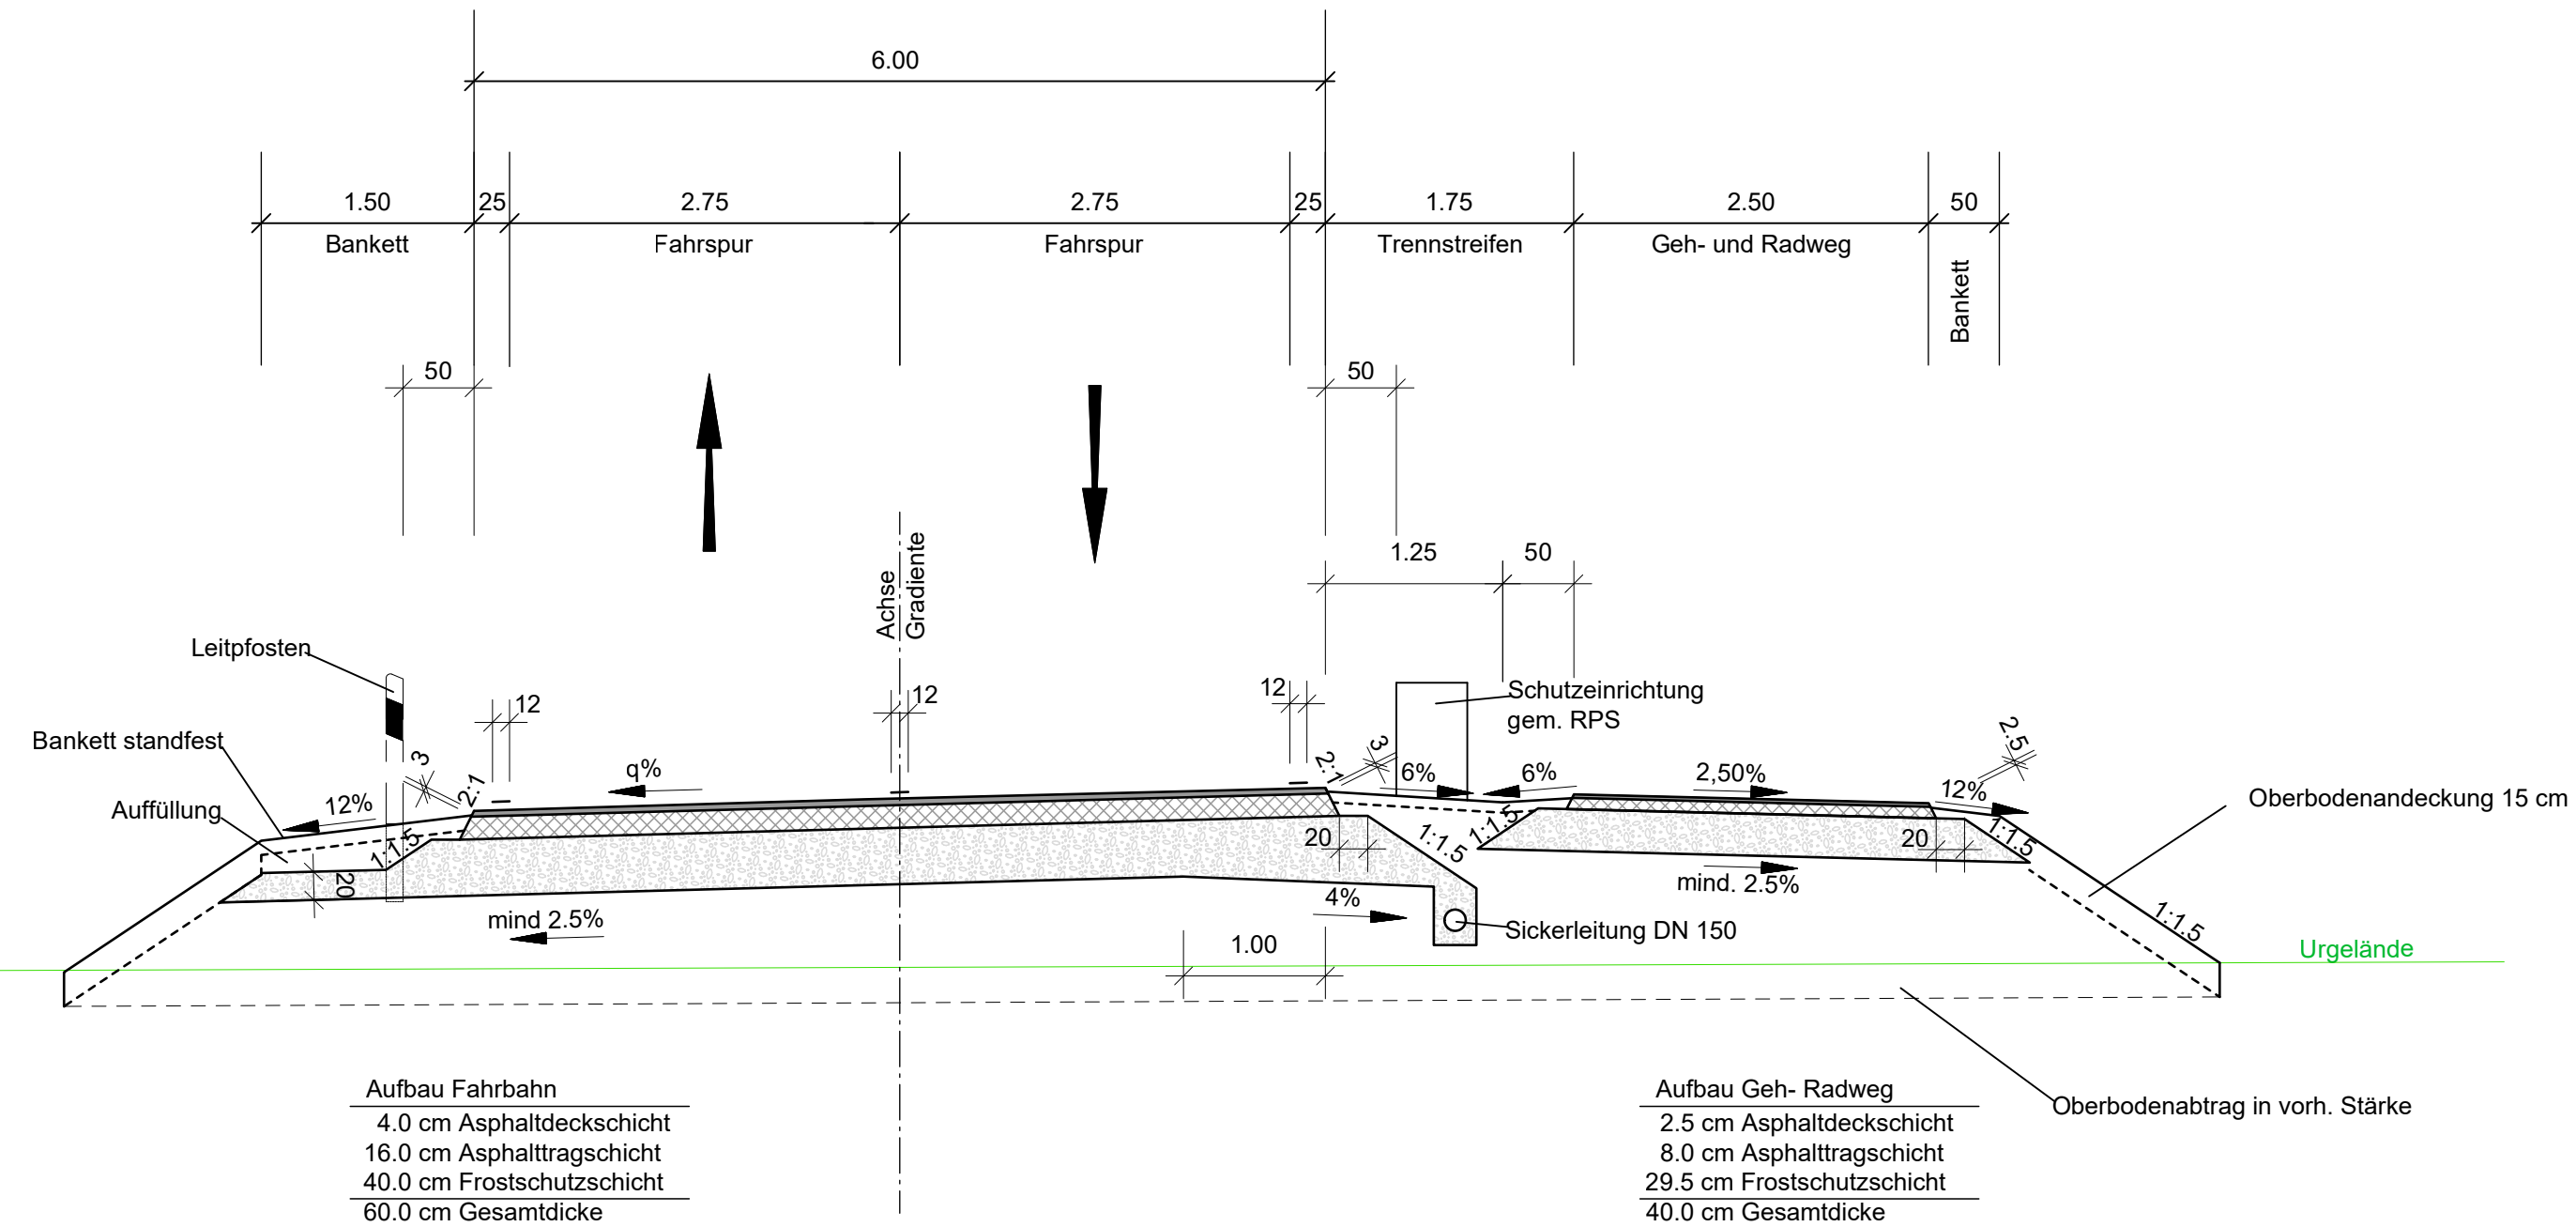


Aufbau Fahrbahn
 4.0 cm Asphaltdeckschicht
 16.0 cm Asphalttragschicht
 40.0 cm Frostschuttschicht
 60.0 cm Gesamtdicke

Aufbau Geh- Radweg
 2.5 cm Asphaltdeckschicht
 8.0 cm Asphalttragschicht
 29.5 cm Frostschuttschicht
 40.0 cm Gesamtdicke

Aufbau nach RStO 2012
 Belastungsklasse 1.8, Tafel 1, Zeile 1
 Asphalttragschicht auf Frostschuttschicht

Aufbau nach RStO 2012 (Geh-/Radwege)
 Tafel 6, Zeile 2, Asphaltbauweise

Am Wiesenbach

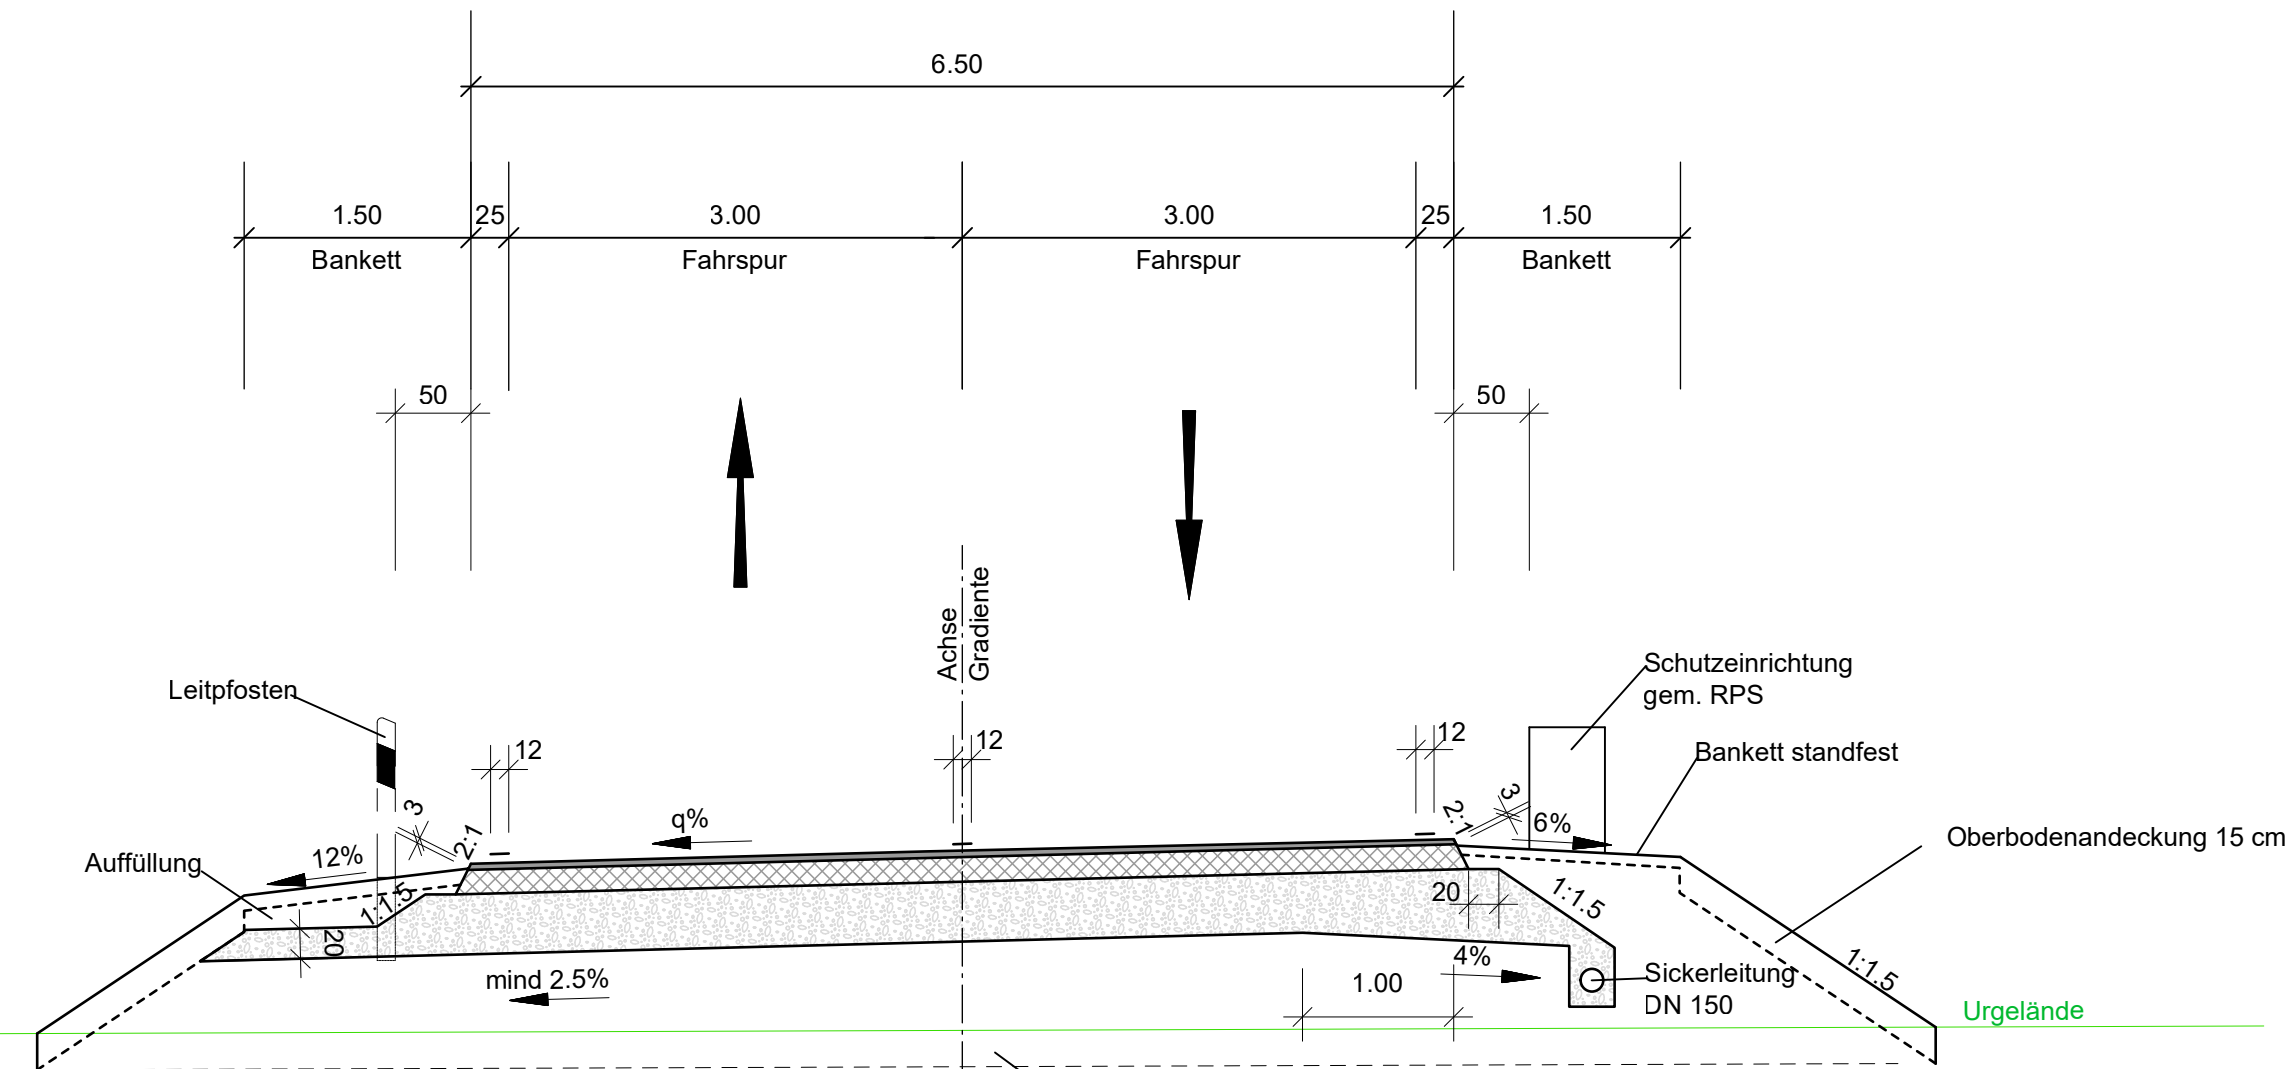

Aufbau Fahrbahn
 4.0 cm Asphaltdeckschicht
 16.0 cm Asphalttragschicht
 40.0 cm Frostschuttschicht
 60.0 cm Gesamtdicke

Aufbau nach RStO 2012
 Belastungsklasse 1.8, Tafel 1, Zeile 1
 Asphalttragschicht auf Frostschuttschicht

Nr.	Art der Änderung	Datum	Name

Nächster Ort: Oberkirch	Straßenplan Nr. K5305		
Anfangsstation	von Netzknoten 7414037	nach Netzknoten 7414027	Station 1950
Endstation	7414029	7414014	1000

K 5305
 Neubau der K 5305
 Ortsumfahrung
 Zusenhofen/Nußbach

Unterlage 14
 Plan 4

	Datum	Zeichen
bearbeitet	15.06.2020	Abi
gezeichnet	15.06.2020	Abi/Jce
geprüft		

VORENTWURF
 Straßenquerschnitt
 Stadelhofer Str. + Am Wiesenbach
 (Achse 800+600)
 Maßstab 1:50

Aufgestellt:
 Offenburg, __. __. 2020
 Straßenbauamt
 gez. Gäßler, Baudirektor