



# Achse 800 Stadelhofer Straße

H = 500.000 m  
T = 12.496 m  
f = 0.156 m  
km = 0+018.000  
h TS = 165.744 m  
K-Wert = 5,000

ohne Ausrundung  
km = 0+000.000  
h TS = 165.294 m  
K-Wert = 0,000

H = 1000.000 m  
T = 10.750 m  
f = 0.058 m  
km = 0+089.494  
h TS = 163.956 m  
K-Wert = 10,000

ohne Ausrundung  
km = 0+215.033  
h TS = 163.517 m  
K-Wert = 0,000

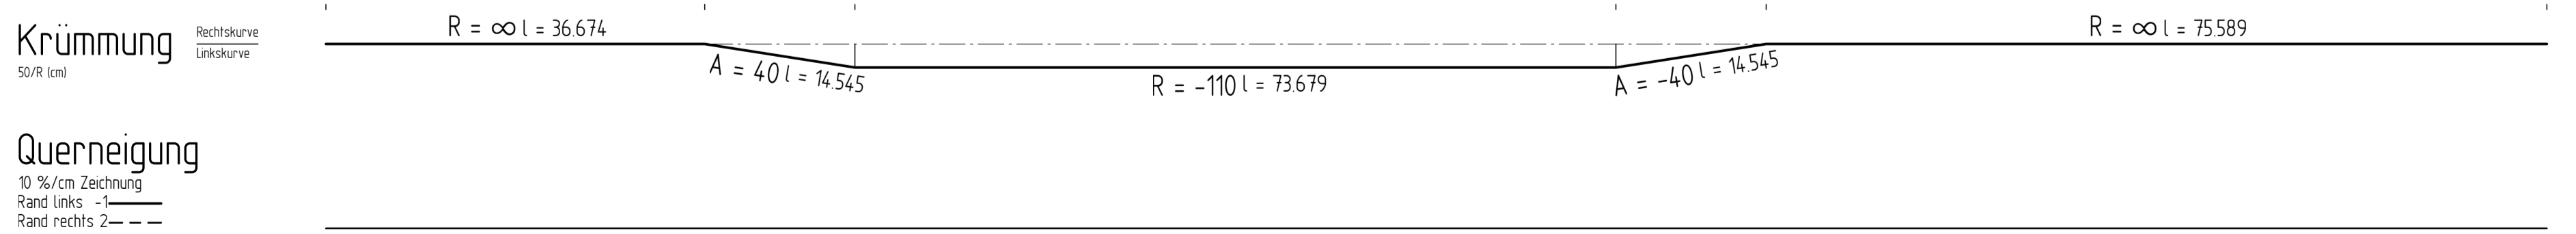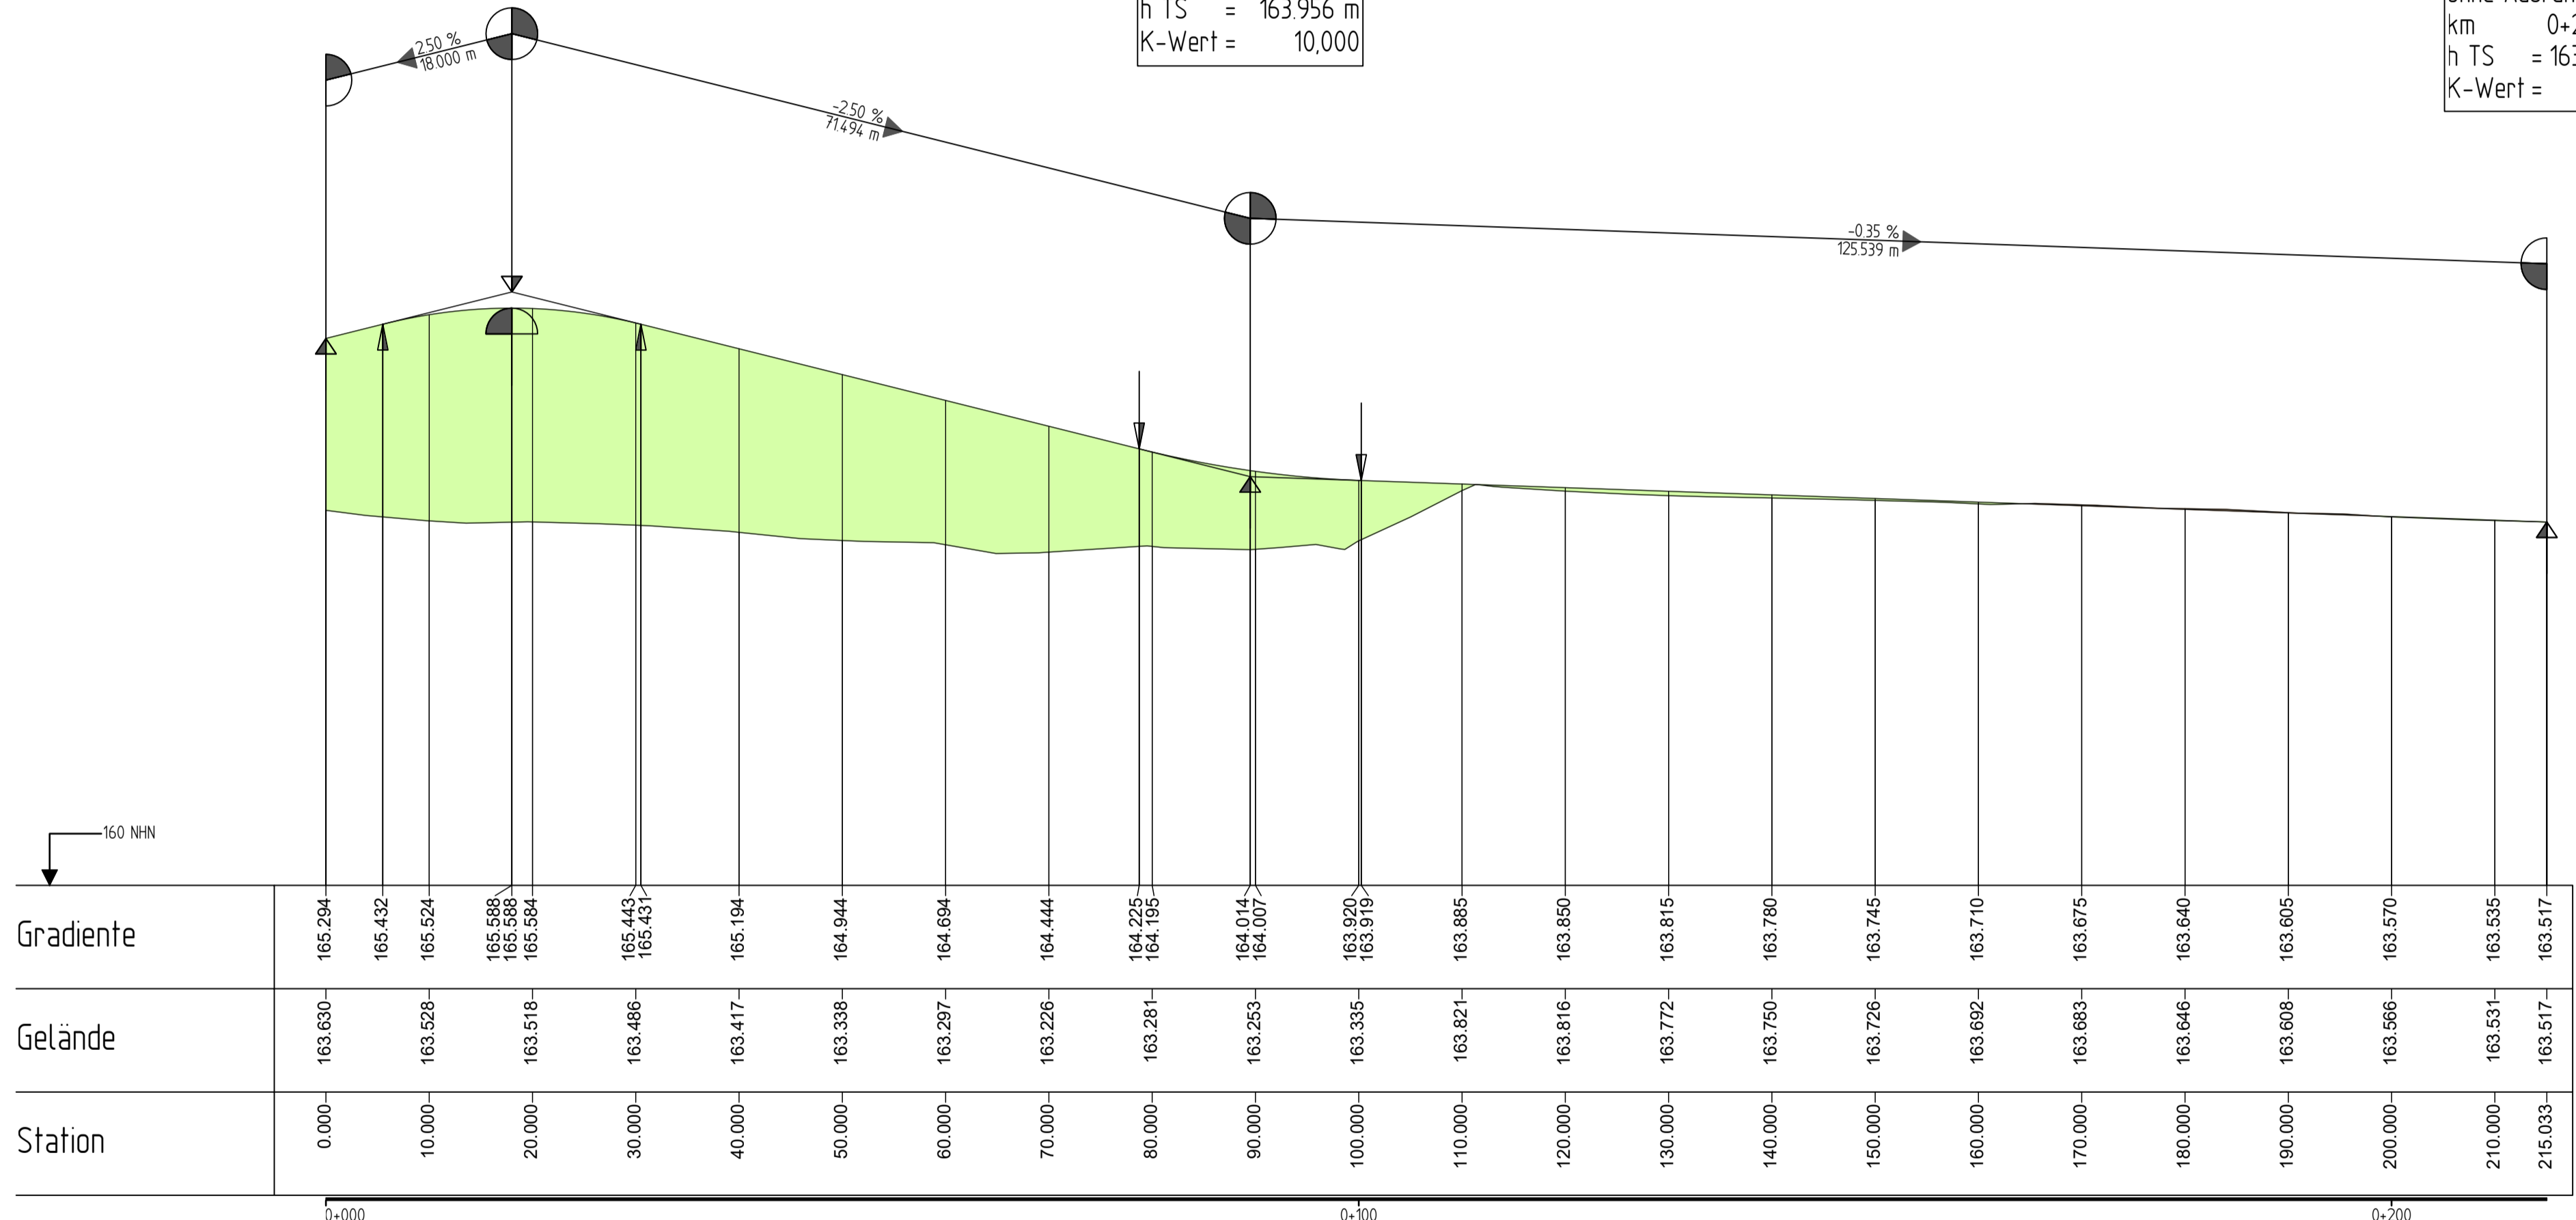

### LEGENDE:

- geplanter Schacht: Achslage links / Mitte / rechts
- Schachtbeschriftungen:
  - SEL SE SER Straßeneinlaufschacht: links / Mitte / rechts
  - BEL BE BER Bergstraßeneinlaufschacht: links / Mitte / rechts
  - EL E ER Muldeinlaufschacht: links / Mitte / rechts
  - KL K KR Kontrollschacht: links / Mitte / rechts
  - PL P PR Prüfschacht: links / Mitte / rechts
- Graben oder Mulde: links / rechts
- Sickerleitung: links / rechts
- Parallelweg: links / rechts
- Gradientenstempel / Gradientenhochpunkt
- Anfang u. Ende Ausrundung: Wanne / Kuppe

Die Straßeneinläufe werden an die bestehende bzw. neue Kanalisation angeschlossen. Die Sickerleitung wird an die Straßeneinläufe angeschlossen.  
Kanalisation siehe gesonderte Planung

Bei Straßenlängsneigung von < 1.0 % sind am Tiefrand der Fahrbahn Rinnenplatten von Einlaufschacht zu Einlaufschacht einzubauen.

**BREINLINGER INGENIEURE**  
Tiefbau GmbH

Kanalstraße 1-4 D-78532 Tuttlingen T+ 49 74 61 - 184 - 0  
 Rotebühlstraße 44 D-70178 Stuttgart T+ 49 711 - 78 78 16 - 0  
 office@breinlinger.de www.breinlinger.de  
 BERATENDE INGENIEURE TUTTLINGEN | STUTTGART

**Landratsamt Ortenaukreis**  
Straßenbauamt

Nr.	Art der Änderung	Datum	Name

Nächster Ort: Oberkirch	Straßenplan Nr. <b>K5305</b> - <input type="text"/>		
Anfangsstation	von Netzknoten 7414037	nach Netzknoten 7414027	Station 1950
Endstation	7414029	7414014	1000

**K 5305**  
Neubau der K 5305  
Ortsumfahrung  
Zusenhofen/Nußbach

Unterlage 6  
Plan 800.1

	Datum	Zeichen
bearbeitet	15.06.2020	Abi
gezeichnet	15.06.2020	Abi/Jce
geprüft		

**VORENTWURF**

Höhenplan  
Stadelhofer Straße  
Achse 800  
Maßstab 1: 500/50

Aufgestellt:  
Offenburg, \_\_\_\_ 2020  
Straßenbauamt

gez. Gäßler, Baudirektor