



Achse 970

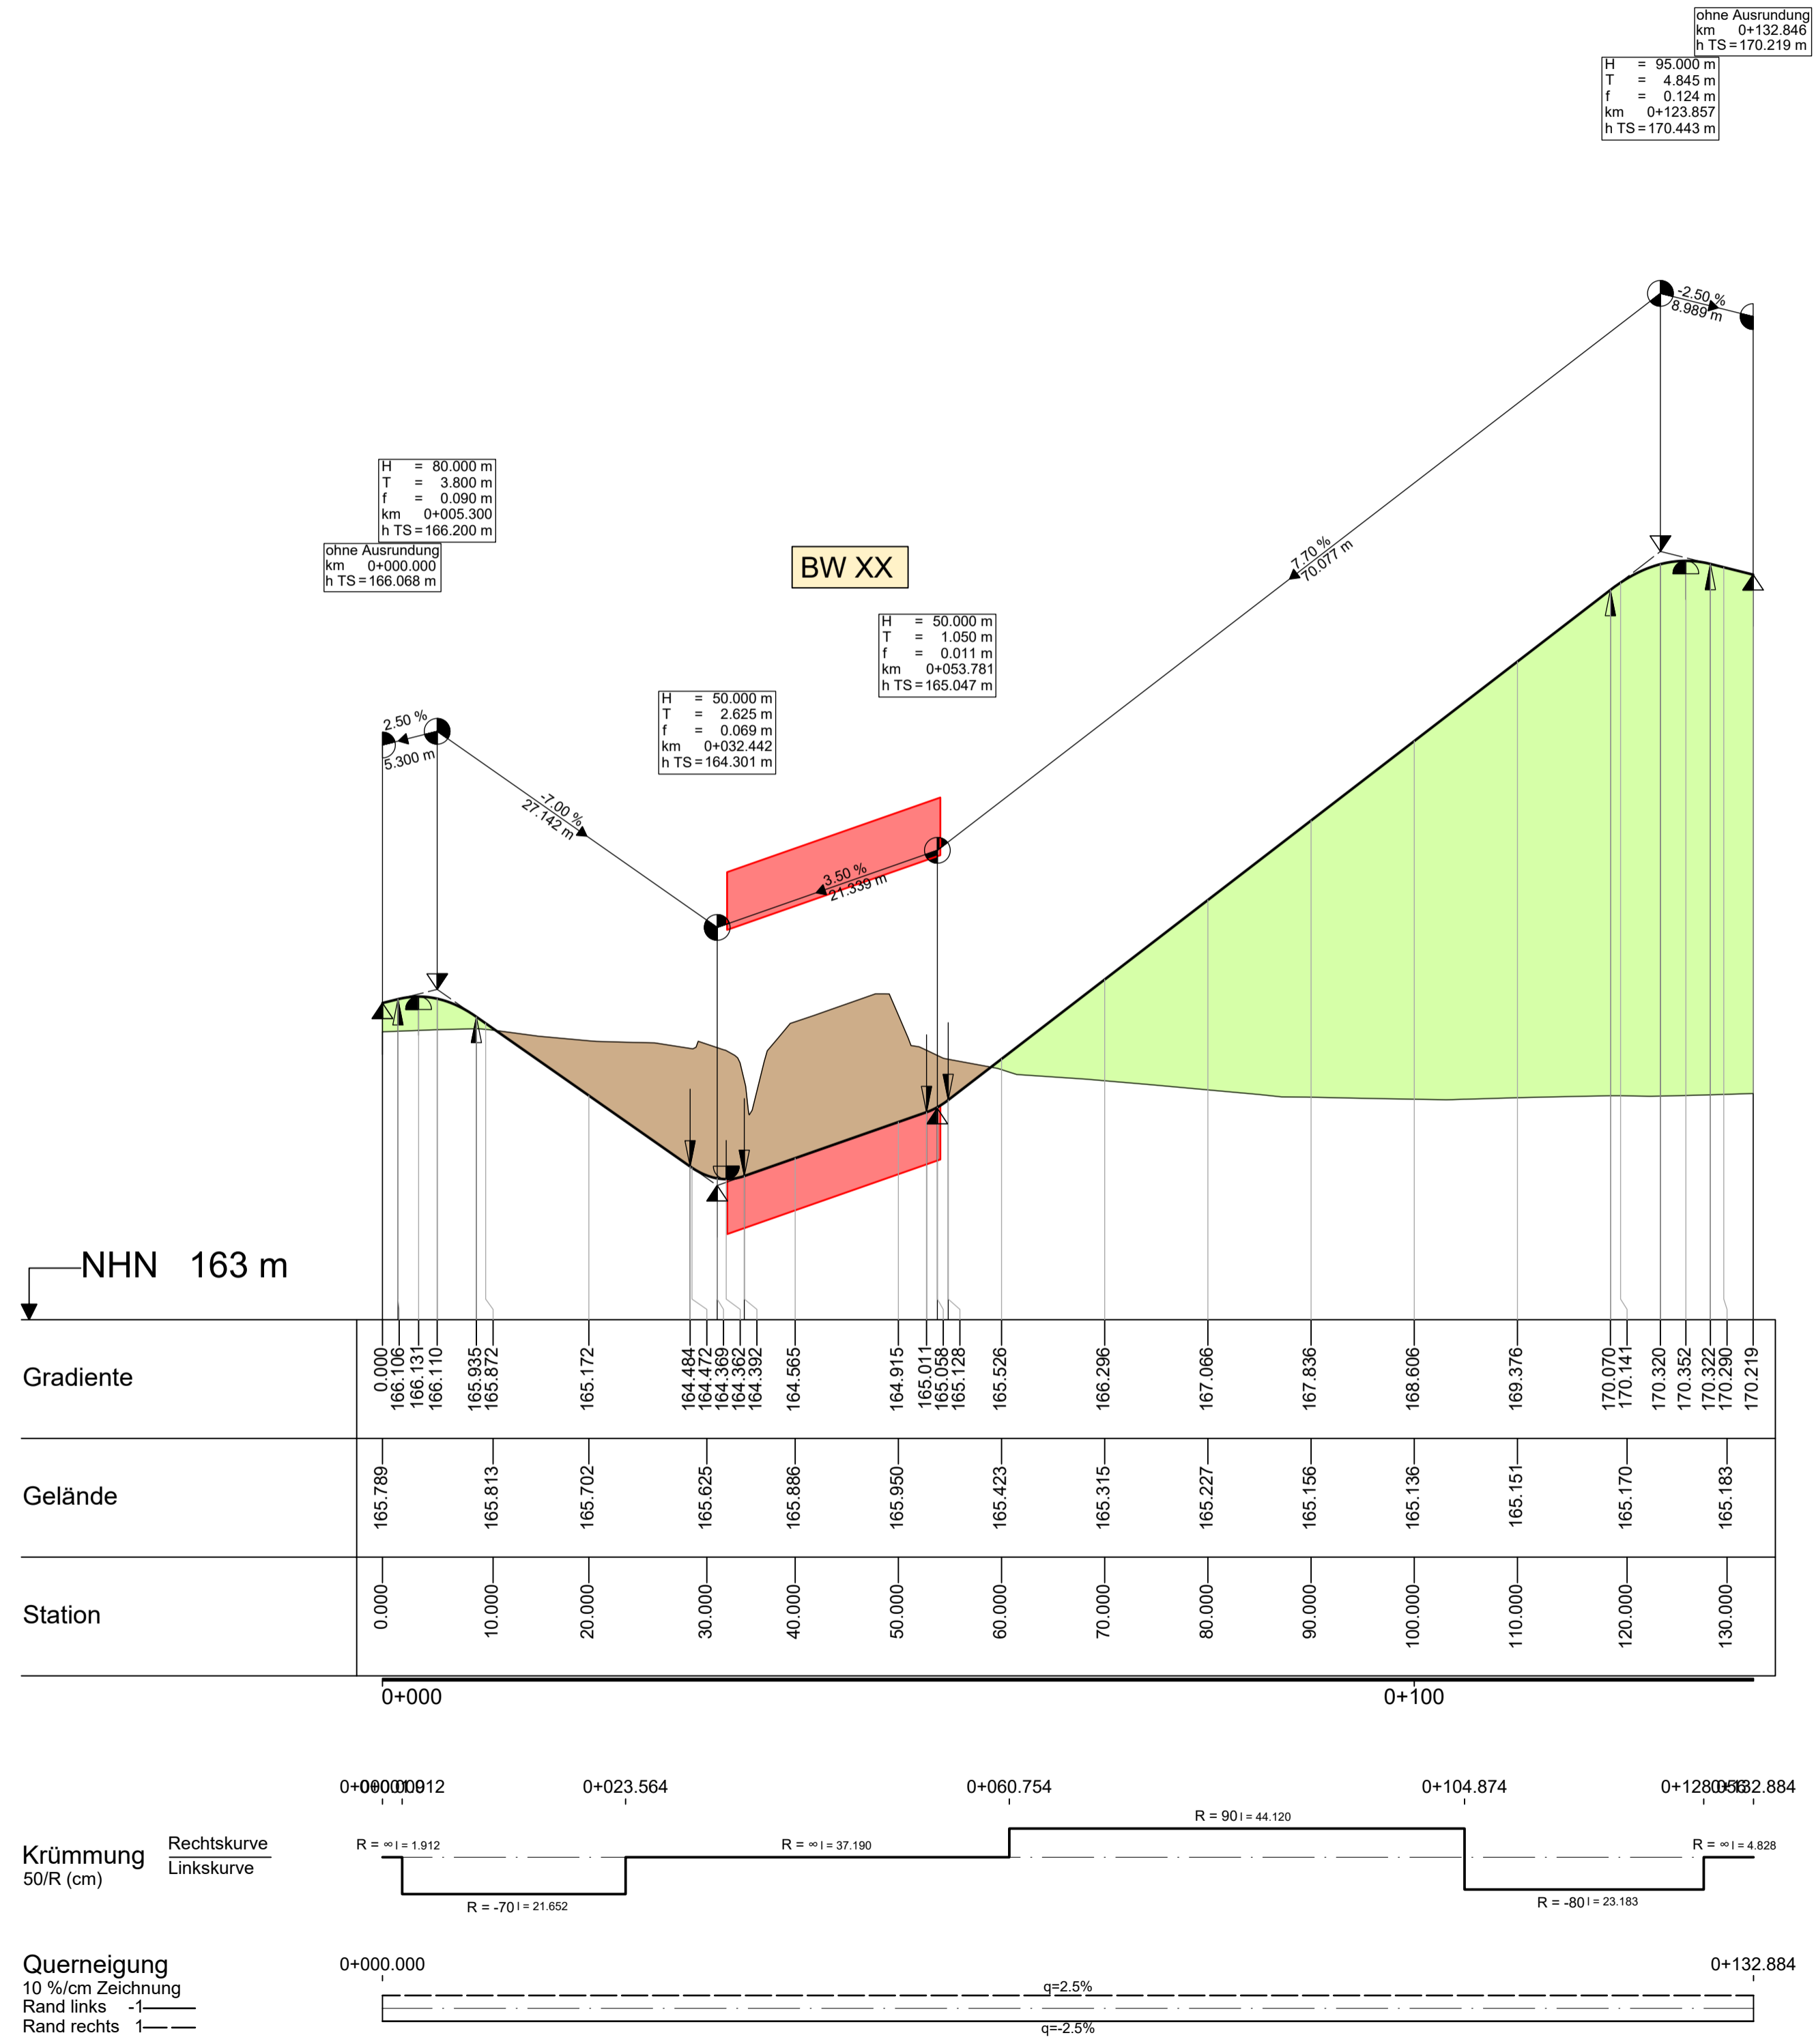

NHN 163 m

Station	0.000	10.000	20.000	30.000	40.000	50.000	60.000	70.000	80.000	90.000	100.000	110.000	120.000	130.000
Gradiente	0.000	166.106	166.131	166.110	165.935	165.872	165.172	164.484	164.472	164.369	164.362	164.392	164.565	164.915
Gelände	165.789	165.813	165.702	165.625	165.886	165.950	165.423	165.315	165.227	165.156	165.136	165.151	165.170	165.183
Station	0.000	10.000	20.000	30.000	40.000	50.000	60.000	70.000	80.000	90.000	100.000	110.000	120.000	130.000

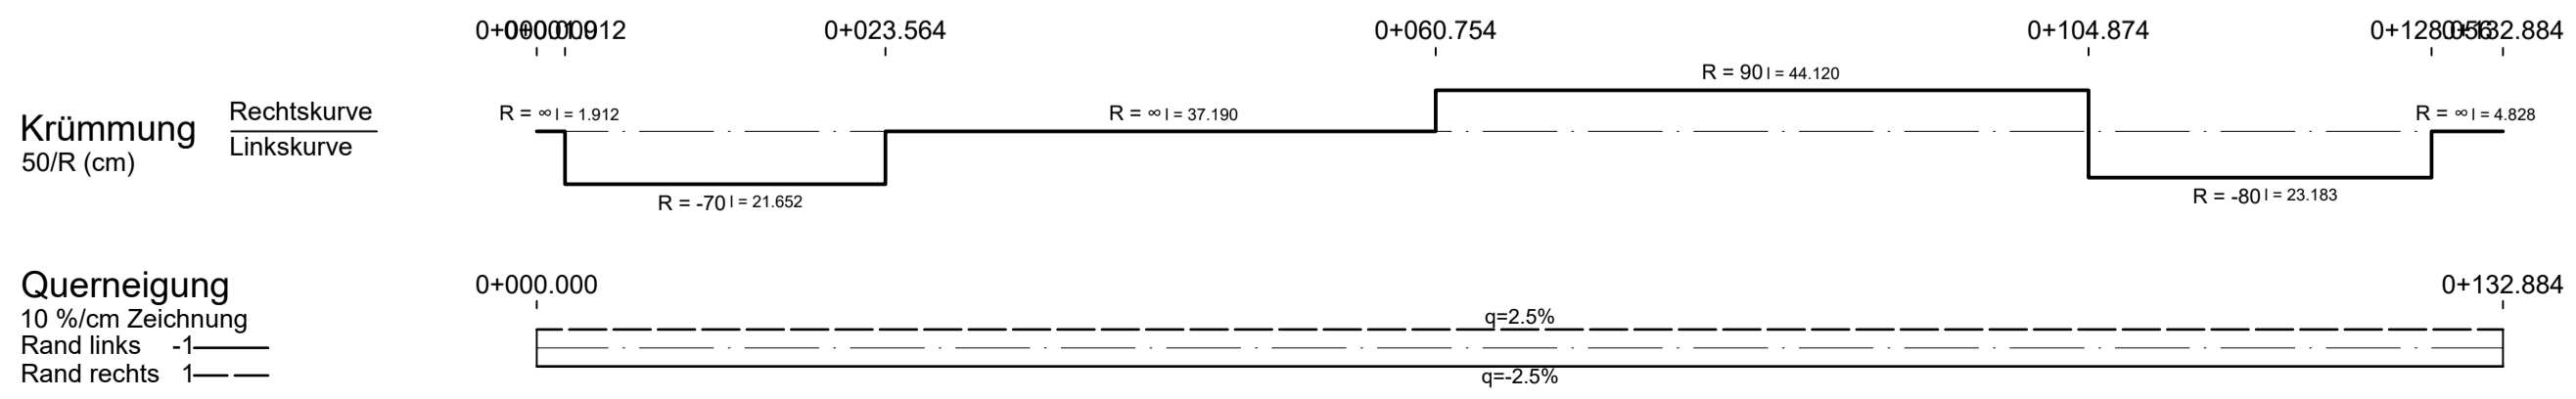

LEGENDE:

- geplanter Schacht: Achslage links / Mitte / rechts
- Schachtbeschriftungen:
 - Straßeneinlaufschart: links / Mitte / rechts
 - Bergstraßeneinlaufschart: links / Mitte / rechts
 - Muldeneinlaufschart: links / Mitte / rechts
 - Kontrollschacht: links / Mitte / rechts
 - Prüfschacht: links / Mitte / rechts
- Schaltbeschriftungen:
 - SEL SE SER
 - BEL BE BER
 - EL E ER
 - KL K KR
 - PL P PR
- Graben oder Mulde: links / rechts
- Sickerleitung: links / rechts
- Parallelweg: links / rechts
- Gradiententiefpunkt / Gradientenhochpunkt
- Anfang u. Ende Ausrundung: Wanne / Kuppe

Die Straßeneinläufe werden an die bestehende bzw. neue Kanalisation angeschlossen. Die Sickerleitung wird an die Straßeneinläufe angeschlossen.
Kanalisation siehe gesonderte Planung

Bei Straßenlängsneigung von < 1,0 % sind am Tiefrand der Fahrbahn Rinnenplatten von Einlaufschacht zu Einlaufschacht einzubauen.

BREINLINGER INGENIEURE
Tiefbau GmbH

Kanalstraße 1-4 D-78532 Tuttlingen T+ 49 74 61 - 184 - 0
Rotebühlstraße 44 D-70178 Stuttgart T+ 49 711 - 78 78 16 - 0
office@breinlinger.de www.breinlinger.de

BERATENDE INGENIEURE
TUTTLINGEN | STUTTGART

Landratsamt Ortenaukreis
Straßenbauamt

Nr.	Art der Änderung	Datum	Name

Nächster Ort: Oberkirch

Straßenplan Nr. **K5305**

	von Netzknoten	nach Netzknoten	Station
Anfangsstation	7414037	7414027	1950
Endstation	7414029	7414014	1000

K 5305
Neubau der K 5305
Ortsumfahrung
Zusenhofen/Nußbach

Unterlage 6
Plan 970.1

	Datum	Zeichen
bearbeitet	15.06.2020	Abl
gezeichnet	15.06.2020	Abl/Joe
geprüft		

Höhenplan
Achse 970
Maßstab 1: 500/50

VORENTWURF

Aufgestellt: Offenburg, ____, 2020
Straßenbauamt

gez. Gäßler, Baudirektor