


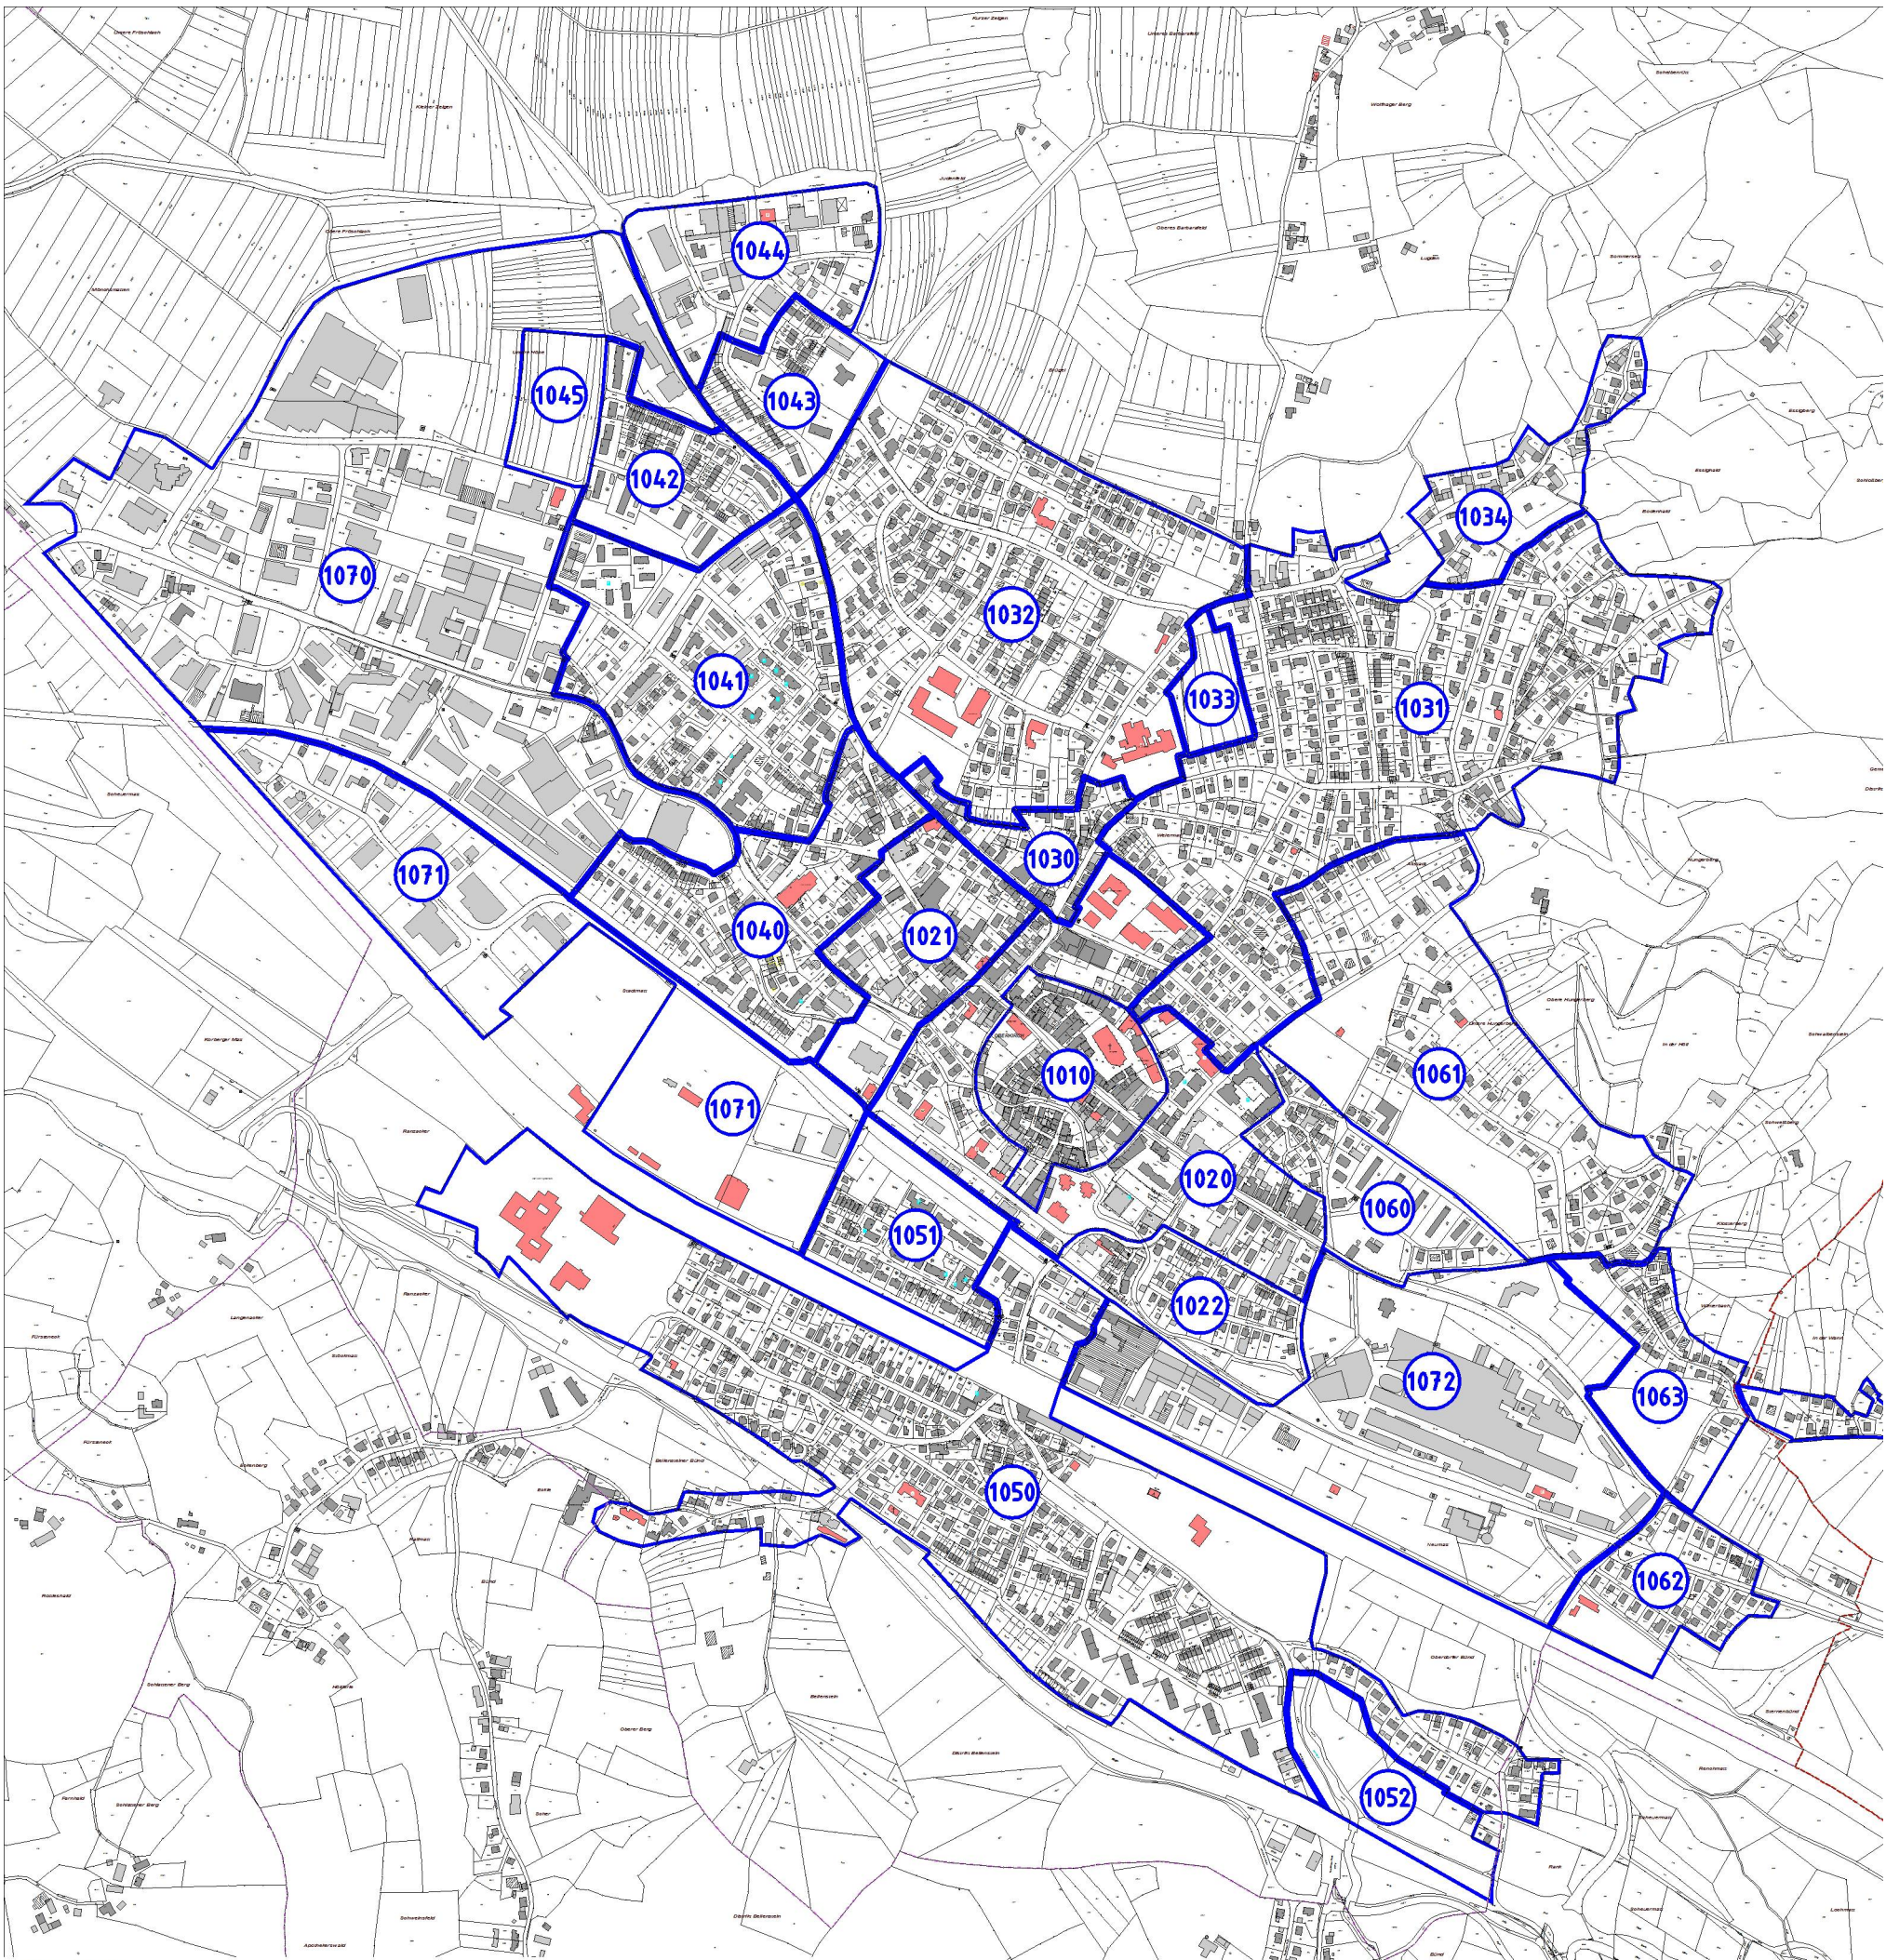

Oberkirch

Zone:	Nutzung:	Geschosse:	Bezeichnung:
1010	M	2 - 4	Stadtkern
1020	M	2 - 4	Erweiterte Innenstadt
1021	M	2 - 4	Untere Hauptstraße/Zollamt
1022	M	1 - 3	August-Köhler-Straße
1030	M + W	1 - 3	Leimen
1031	W	1 - 3	Bünd
1032	W	1 - 3	Krautschollen
1033	W	1 - 3	Georgenfeld
1034	M	1 - 3	Gaisbach
1040	M + W	2 - 4	Fernach
1041	M + W	1 - 3	Probstbünd/Ziehlttenbünd
1042	W	1 - 3	Obere Höhe
1043	W	1 - 3	Brügel matt I
1044	G	1 - 2	Brügel matt II
1045	W	1 - 3	Untere Höhe
1050	W	1 - 3	Oberdorf
1051	M + W	1 - 3	Werkstraße
1052	W	1 - 3	Zw: Ödsb.-Str. + neuer B 28
1060	M + W	1 - 3	Lohstraße
1061	W	1 - 3	Höllmatt
1062	W	1 - 3	Sternenbünd
1063	M + W	1 - 3	Winterbach
1070	G	1 - 2	Westl. Gewerbefläche
1071	G	1 - 2	Stadtmatt
1072	G	1 - 2	Neumatt/Hofmatt

Gemeinde:

Oberkirch

Gemarkungen:

Oberkirch

Maßstab

1:10.000

Flst.Nr.:

Planinhalt:

Bodenrichtwertzonenplan

Oberkirch

Fachbereich 2

Stadtverwaltung

Eisenbahnstraße 1

77704 Oberkirch

Telefon: 07802 82 - 0

E-Mail: stadt@oberkirch.de

Ausgegeben:

Feuchtinger

Datum:

12.03.2018

Rechtlicher Hinweis

Die Daten unterliegen dem Urheberrecht der Stadt Oberkirch, soweit Sie nicht dem Urheberrecht der nachfolgend genannten Stellen unterliegen. Die Geobasisdaten (topografische Karten, Katasterkarte (ALK bzw. ALKIS), Luftbilder aus Befliegungen des Landes BW) unterliegen dem Copyright des Landesamtes für Geoinformation und Landentwicklung Baden-Württemberg (LGL BW, www.lgl-bw.de). Daten aus dem Umweltinformationssystem des Landes Baden-Württemberg (Schutzgebiete) unterliegen dem Copyright der Landesanstalt für Umwelt, Messungen und Naturschutz Baden-Württemberg (LUBW, www.lubw.de).