


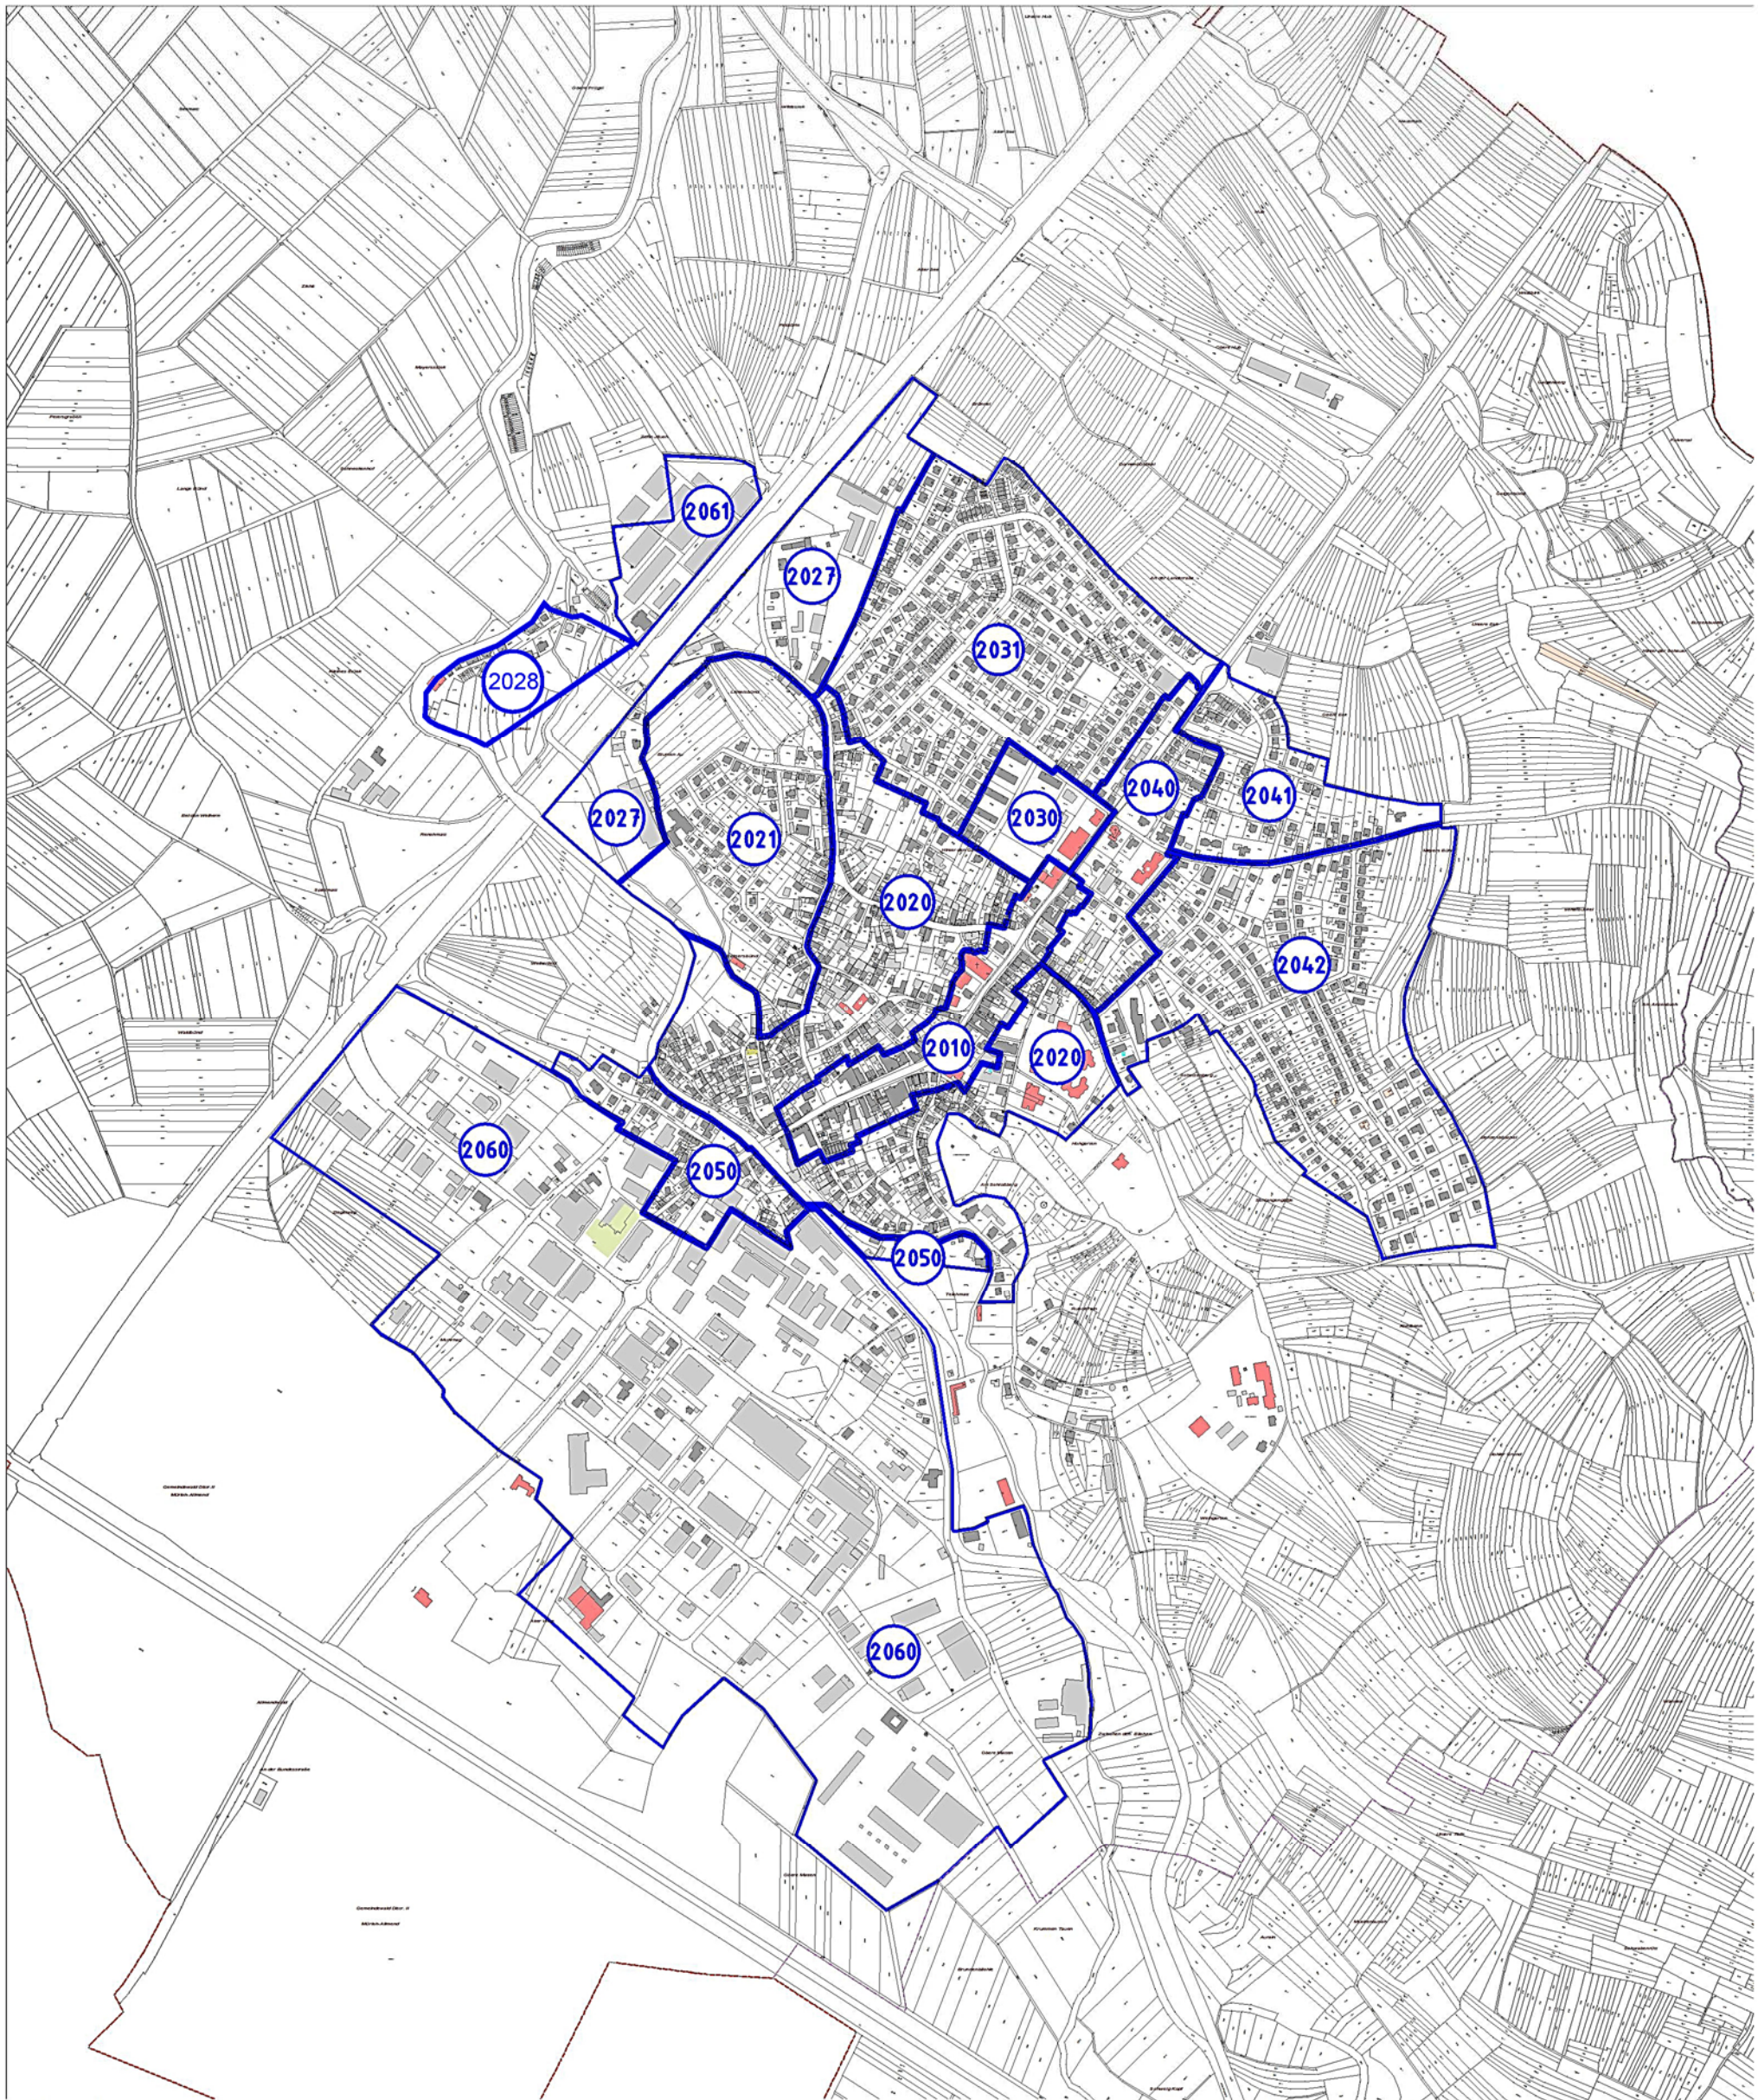

Renchen

Zone:	Nutzung:	Geschosse:	Bezeichnung:
2010	M + W	2 - 4	Stadtkern
2020	M + W	2 - 4	Erweiterte Innenstadt
2021	W	1 - 3	Blumenau
2027	G	1 - 2	Östl. der Bahnlinie
2030	W	1 - 3	Lindenallee/Tulpenstraße
2031	W	1 - 3	Hinter den Gärten
2040	M + W	1 - 3	Östl. bzw. westl. der Hauptstraße
2041	W	1 - 3	Obere Eck
2042	W	1 - 3	Benzenböschel
2050	M	1 - 3	Südwestl. des Mühlbaches
2060	G	1 - 2	Gewerbegebiet Süd
2061	G	1 - 2	Zehn Jeuch
2028	M + W	1 - 2	Westl. der Bahnlinie

Gemeinde:
Renchen

Gemarkungen:
Renchen

Fst.Nr.:

Planinhalt:
**Bodenrichtwertzonenplan
Renchen**

Maßstab
1:10.000

OBERKIRCH
Große Kreisstadt in der Ortenau
Fachbereich 2
Stadtverwaltung
Eisenbahnstraße 1
77704 Oberkirch
Tel. 07802 82 - 0
Fax 07802 82 - 550
E-Mail: oad@oberkirch.de
Ausgegeben:
Datum: 06.08.2020