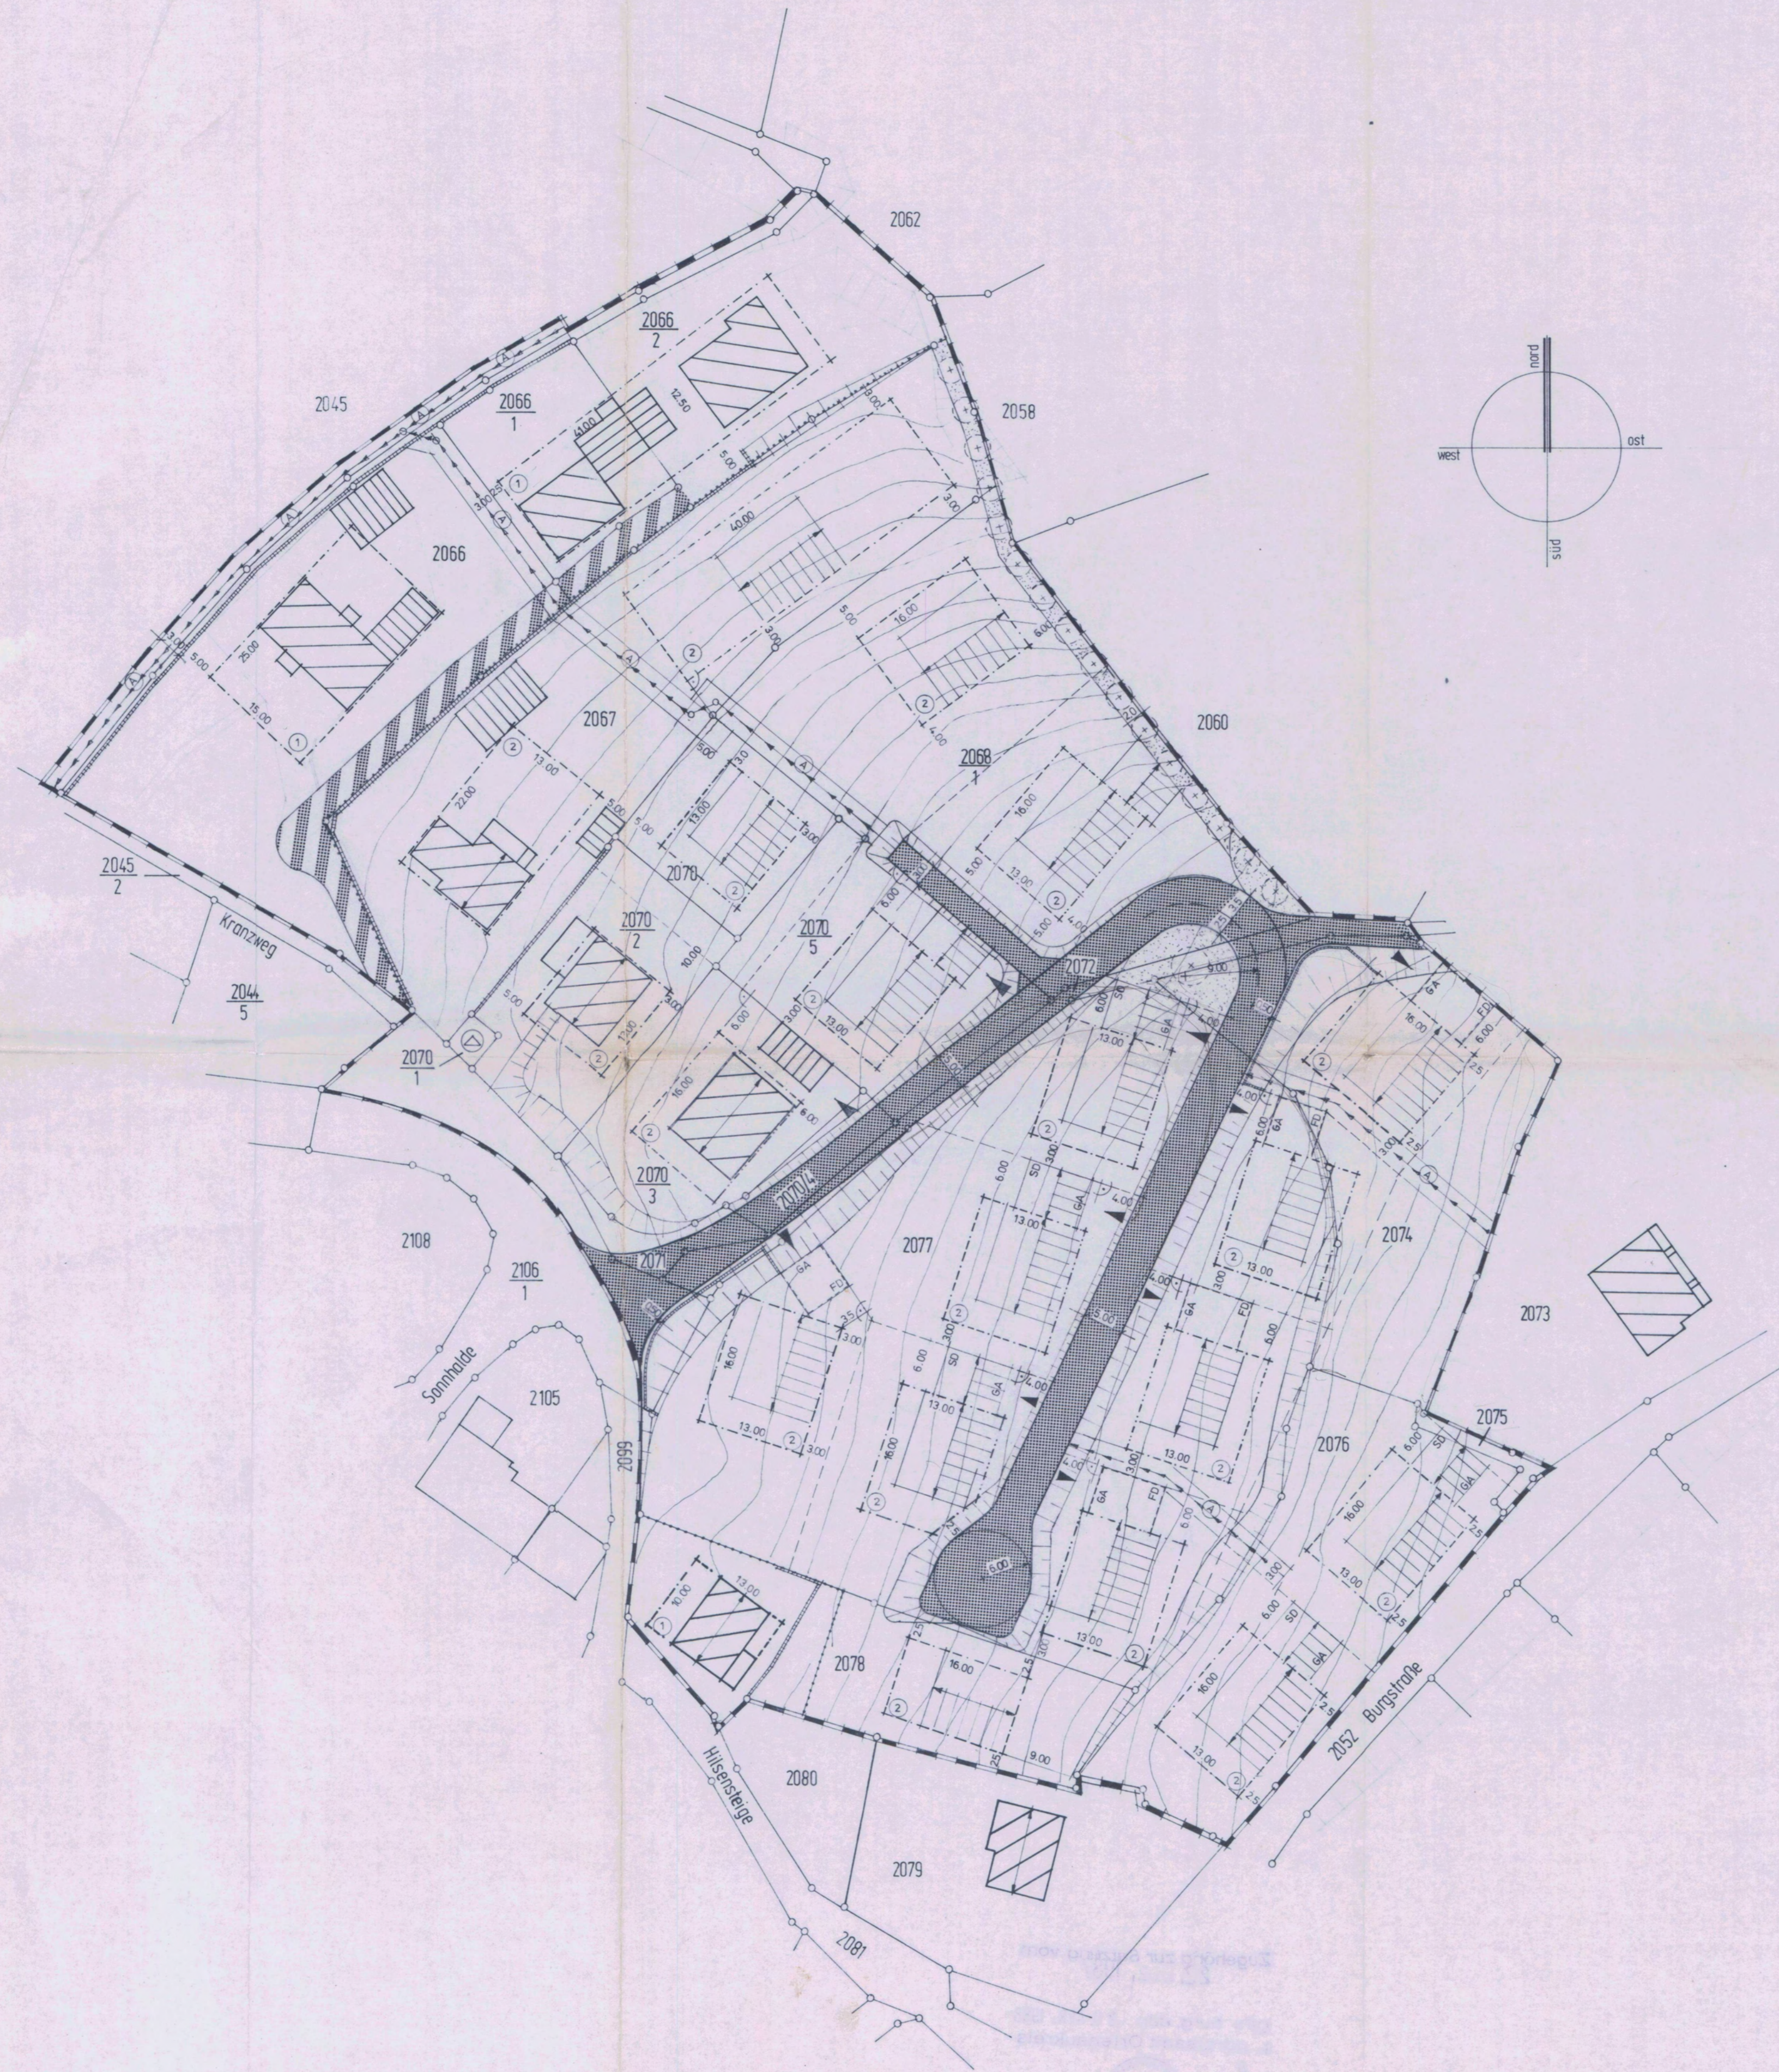


BODENHALD OBERKIRCH



1. MASS DER BAULICHEN NUTZUNG

Nutzungsschablone ①

Allgemeines Wohngebiet	WA	II	Zahl der Vollgeschosse
Grundflächenzahl	0,5	0,8	Geschosflächenzahl
Bauweise offen	o	30,38	Dachneigung

Nutzungsschablone ②

Allgemeines Wohngebiet	WA	I+S	Zahl der Vollgeschosse
Grundflächenzahl	0,4	0,5	Geschosflächenzahl
Bauweise offen	o	30,38	Dachneigung

2. BAULINIEN, BAUGRENZEN

- Baulinie
- - - Baugrenze

3. VERKEHRSFLÄCHEN

- ▨ Verkehrsfläche, öffentlich
- ▧ Verkehrsfläche, nichtöffentlich
- Straßenbegrenzungslinie
- ▼ Einfahrt

4. GRÜNFLÄCHEN

- ⊕ Öffentliche Grünfläche
- ⊕ Bäume zu pflanzen

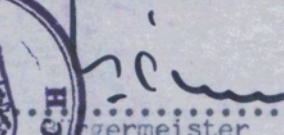
5. SONSTIGE PLANZEICHEN

- GA Garagen
- ▨ Aufschüttung, Böschungen
- Grenze des räumlichen Geltungsbereichs des Bebauungsplanes
- - - Abgrenzung von unterschiedlichem Maß der baulichen Nutzung
- Geplante Grundstücksgrenze
- Bestehende Grundstücksgrenze
- Zulässige Firstrichtung
- ⊕ Leitungsrecht Abwasser
- ⊕ Trafostation
- Stützmauer zugelassen max. 1,20 m hoch

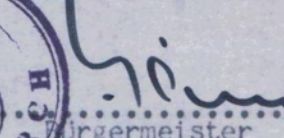
BEBAUUNGSPLAN M.1:500 BODENHALD OBERKIRCH

1. AUFGESTELLT

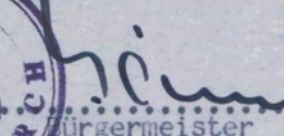
nach § 2 Abs. 1 BauGB durch Beschluss des Gemeinderats vom 14.09.1987...
 Ortsübliche Bekanntmachung am 31.10.1987...
 Bürgerbeteiligung nach § 3 Abs. 1 BauGB am 15.09.1987...
 Beteiligung der Träger öffentlicher Belange nach § 4 Abs. 1 BauGB am 10.09.1987 bis 09.10.1987...

Oberkirch, den 12.11.1987...

 Bürgermeister

2. ÖFFENTLICHE AUSLEGUNG

nach § 3 Abs. 2 BauGB vom 12.11.1987 bis 14.12.1987...
 Ortsübliche Bekanntmachung am 04.11.1987...
 Oberkirch, den 15.12.1987...

 Bürgermeister

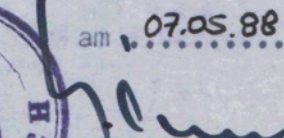
3. BESCHLUSS ALS SATZUNG

nach § 10 BauGB durch Beschluss des Gemeinderats vom 21.12.1987...
 Oberkirch, den 22.12.1987...

 Bürgermeister

4. ANZEIGE BEIM LANDRATSAMT


nach § 11 BauGB am 22.03.88...

5. INKRAFTTRETEN

nach § 12 des BauGB durch Ortsübliche Bekanntmachung am 07.05.88...
 Oberkirch, den 09.05.88...

 Bürgermeister

6. GEFERTIGT

Oberkirch, den 01. Oktober 1987


 Gerhard Hahn
 Dipl.-Ing.
 Projekt-Architekt
 Hans-Georg-Str. 22
 7600 Oberkirch
 Tel. 078/2246