

12
 Bebauungsplan " Obere Finkenlager - Altstadt " der Stadt
 Oberkirch
 Bebauungsplan Mastab 1 : 1000

- Grenze des Festsetzungsbereichs
- neu festzusetzende Baulinie
- neu festzusetzende Baugrenze
- neu festzusetzende Strassenbegrenzungslinie
- ffentliche Strassen und Wege
- ffentliche Grnflache
- bebaubare Flachen (im Plan we)
- nicht bebaubare Flachen der Baugrundstcke
- geplante Bebauung mit max. 30 Dachneigung
- geplante Bebauung mit 25 - 30 Dachneigung
- geplante Garagen
- vorhandene und verbleibende Bebauung
- vorhandene, aber abzubrechende Bebauung
- bestehende und verbleibende Grundstcksgrenzen
- vorgeschlagene Grundstcksgrenzen
- aufzuhebende Grundstcksgrenzen
- (2) Zahl der Vollgeschosse

Der Planfertiger :

Mnchen, den 28.10.1966

R. Sessig


DIPL. ING. ARCHITEKT
RUDOLF SESSIG
 MNCHEN-PASING
 RBENSSTR. 3 · T. L. 65 04 70

Der Gemeinderat :

Oberkirch, den 25. OKT. 1966

R. Sessig

R. Sessig

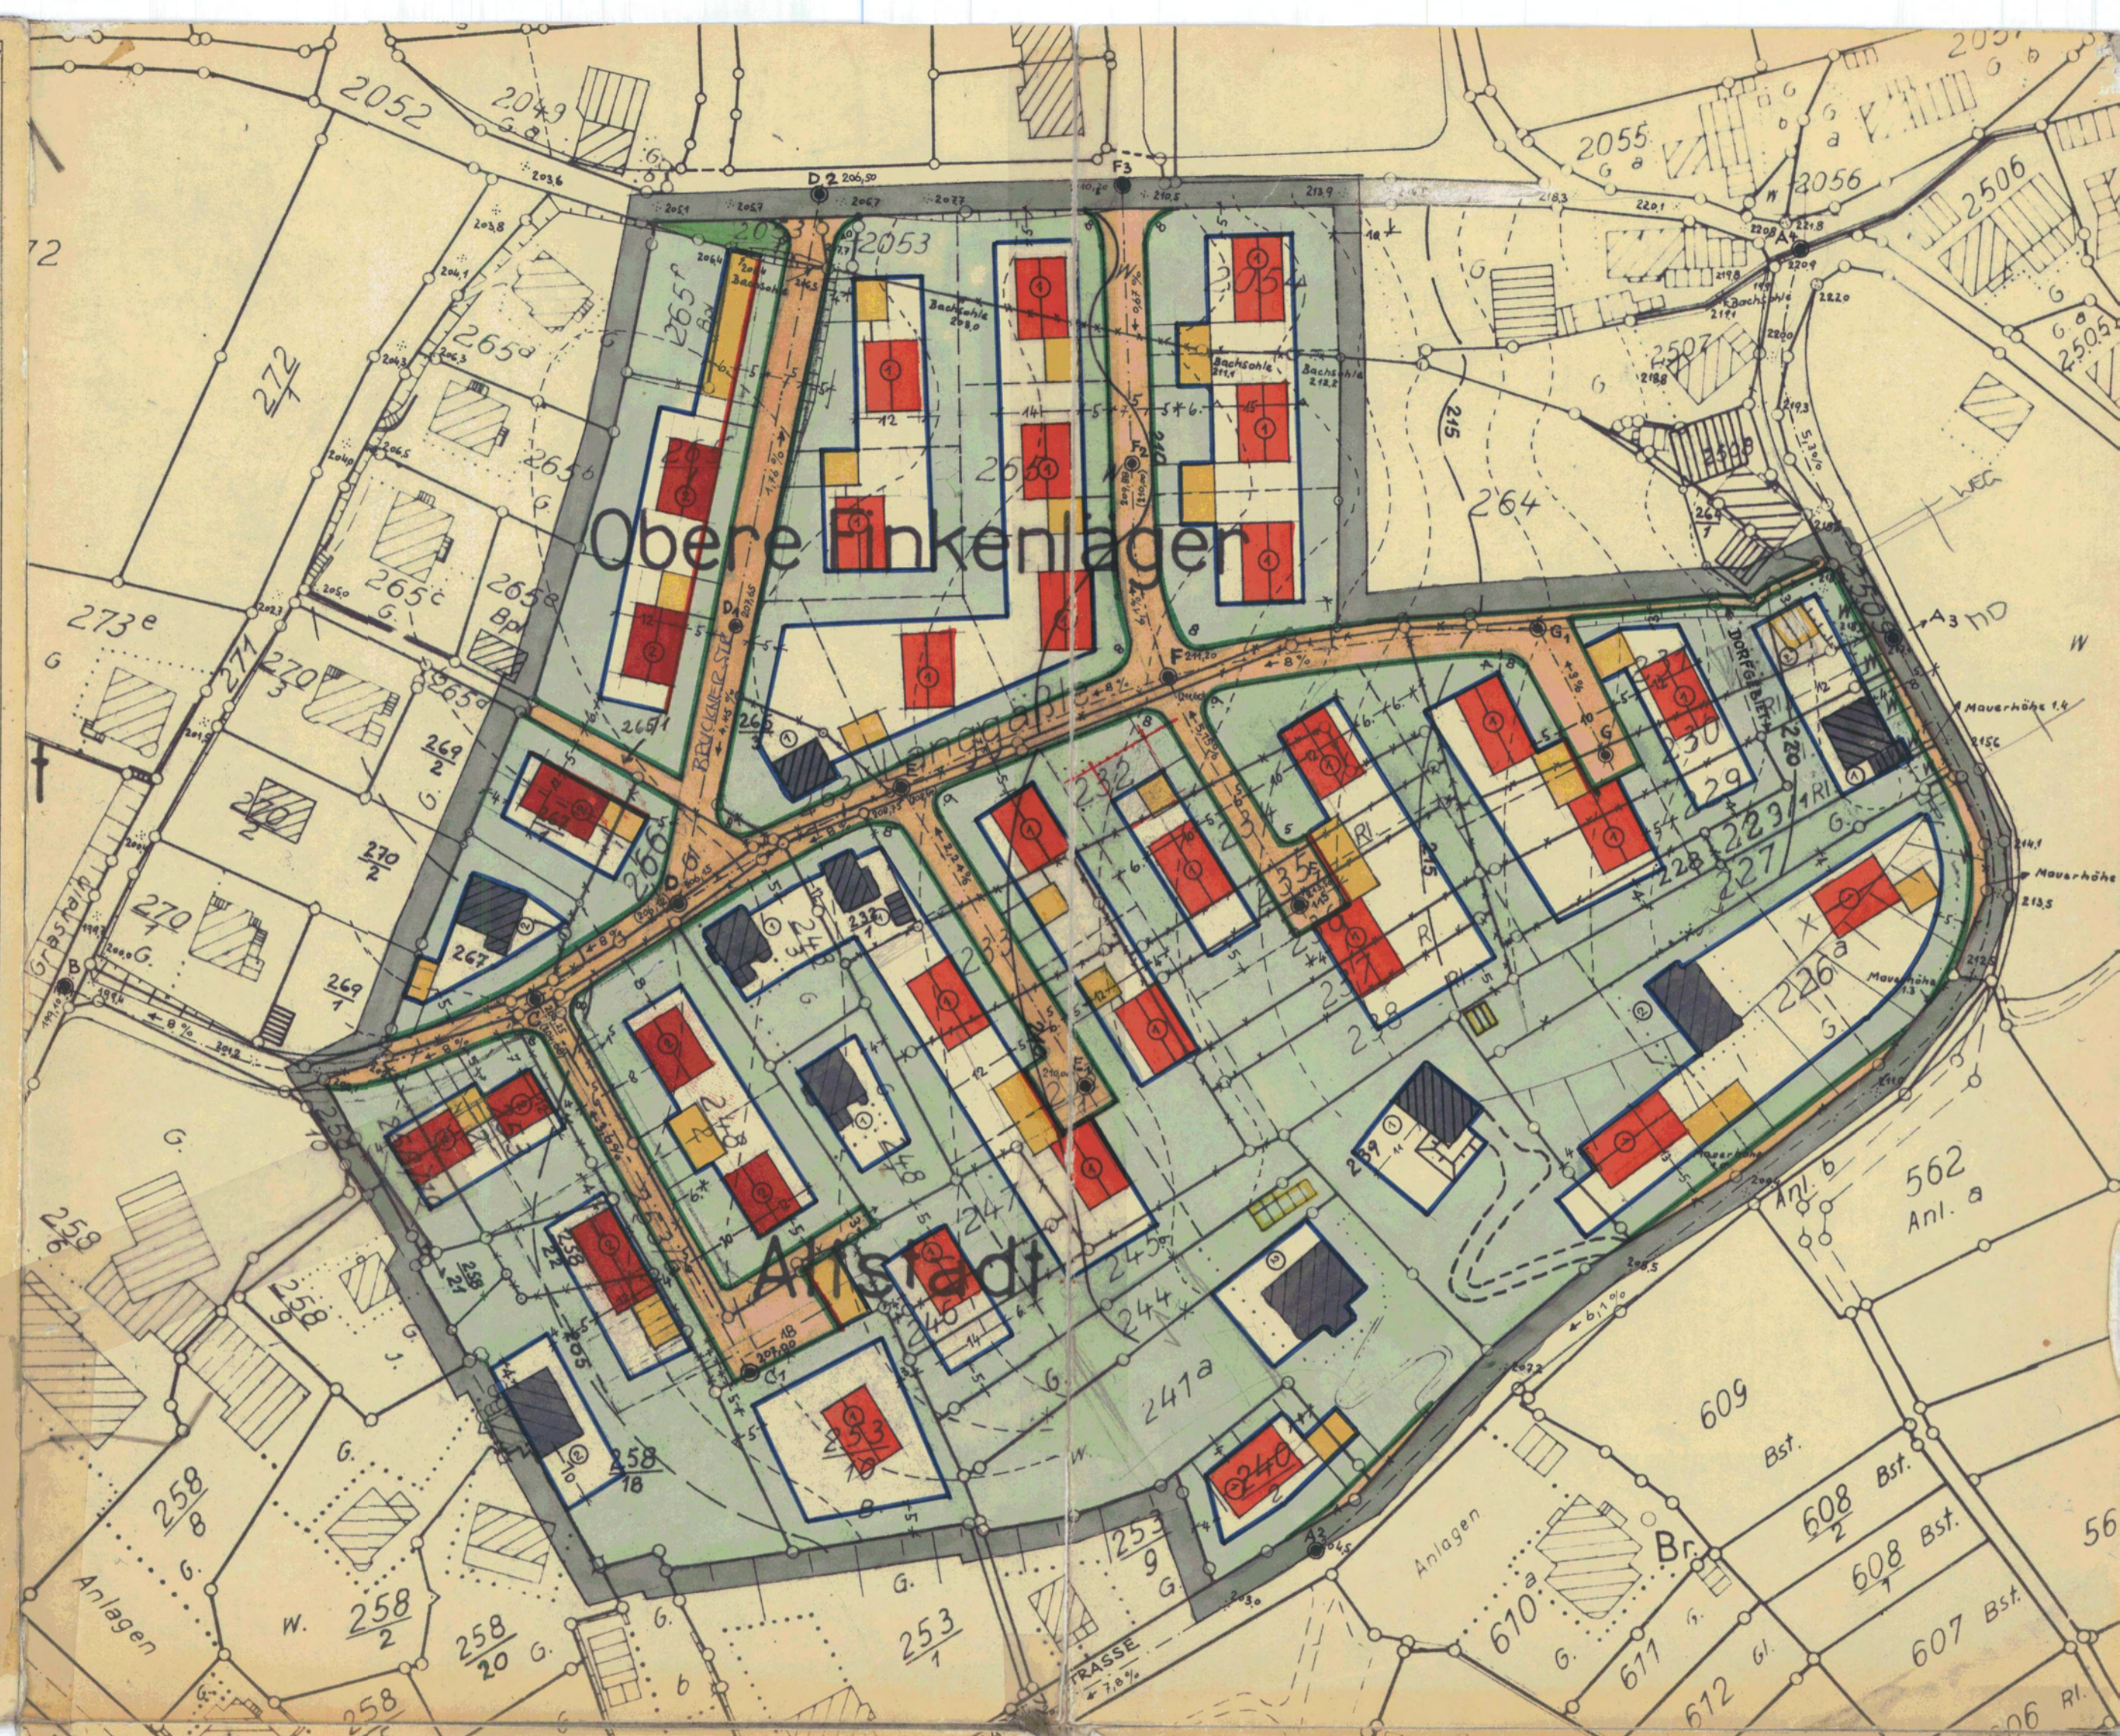

Die Genehmigung des Planes wird gem. § 11 BBauG vom 23. 4. 1960 beurkundet.

Offenburg, den **15. MRZ. 1967**
 Landratsamt Offenburg
 Staatliche Verwaltung
 Abt. II b
 I.V.



M. Sessig

Der Bebauungsplan ist am 11. April 1967 in Kraft getreten.

Die ffentliche Auslegung erfolgt in der Zeit vom 11.4. bis 25.4.1967 im Stadtbauamt Oberkirch, Eisenbahnstr.5 wahrend der blichen Dienststunden.

Oberkirch, den 11. April 1967



R. Sessig
 Brgermeister

und Vervielfaltungen jeder Art sind nur mit Genehmigung des Vermessungsamts Baden-Wrttemberg - Auenstelle Karlsruhe - gestattet

1:1000

Herstellung Landesvermessungsamt Baden-Wrttemberg - Auenstelle Karlsruhe - 1960

Hhenbezug: Bolzen Nr. 92, Hs. Nr. 18, Westhof 194,202 m .N.N.

Bebauungsplan "Obere Finkenlager - Altstadt" der Stadt Oberkirch

S T R A S S E N L  A N G S - U N D Q U E R S C H N I T T E

Straenlangsschnitte:

Langen: Mastab 1 : 1000

Hohen: Mastab 1 : 100

Straenquerschnitte:

Langen und Hohen Mastab 1 : 200

Quergefalle aller Straen 3 %

Rinnen beiderseits der Fahrbahn



Aufschuttung



Bestehende Gelandeoberkante



Abhub



Festgelegter Hohenpunkt im Bebauungsplan, z.B. X

Der Planfertiger:

Munchen, den 28.10.1966 *R. Sessig*

DIPL. ING. ARCHITEKT
RUDOLF SESSIG
MUNCHEN-RACING
RUBENSSTR. 8 0470

Der Gemeinderat:

Oberkirch, den 25. OKT. 1966



