

Baugebiet Zahl d Voll-
geschosse 1-5
WR GFZ = 0,4 GFZ = 0,5
GRZ = 0,4 Dachneigung
Bauweise 32-38°
0

Baugebiet Zahl d Voll-
geschosse 1-5
WR GFZ = 0,4 GFZ = 0,6
GRZ = 0,4 Dachneigung
Bauweise 32-38°
0

Baugebiet Zahl d Voll-
geschosse 1-5
WR GFZ = 0,4 GFZ = 0,5
GRZ = 0,4 Dachneigung
Bauweise 32-38°
0

STADT OBERKIRCH

Bebauungsplan
"Weierweg / Schwarzwaldstraße"
(ehemalige Gauschule)
hier: Gestaltungsplan
M = 1:500

Zeichenerklärung

- Grenze des räumlichen Geltungsbereichs
- Abgrenzung unterschiedlicher Nutzung
- Baugrenze
- Verkehrsfläche, Gehweg und Parkspur
- Geplante Gebäude mit Firstrichtung
- Bestandssicherung (Bäume)
- Pflanzgebiet (öffentliches Grün)
- Leitungsrecht
- Ein- u. Ausfahrtsverbot
- Umformerstation
- Umgrenzung der Flächen bei deren Bebauung besondere bauliche Vorkehrungen erforderlich sind

VERFAHREN

BESCHLUSS ZUR AUFSTELLUNG EINES BEBAUUNGSPLANES	AM 30.01.1984
BILLIGUNG DES ENTWURFES DURCH DEN GEMEINDERAT	AM 15.09.1986
ÖFFENTLICHE AUSLEGUNG DES BEBAUUNGSPLANES	VOM 01.10.1986 BIS 03.11.1986
SATZUNGSBESCHLUSS	AM 24.11.1986

OBERKIRCH, DEN 16.02.1987


DER BÜRGERMEISTER

(STÄBELE)


GENEHMIGT VOM LANDRATSAMT ORTENAU-KREIS AM

RECHTSVERBINDLICH MIT DER BEKANNTMACHUNG AM 28.02.1987



 



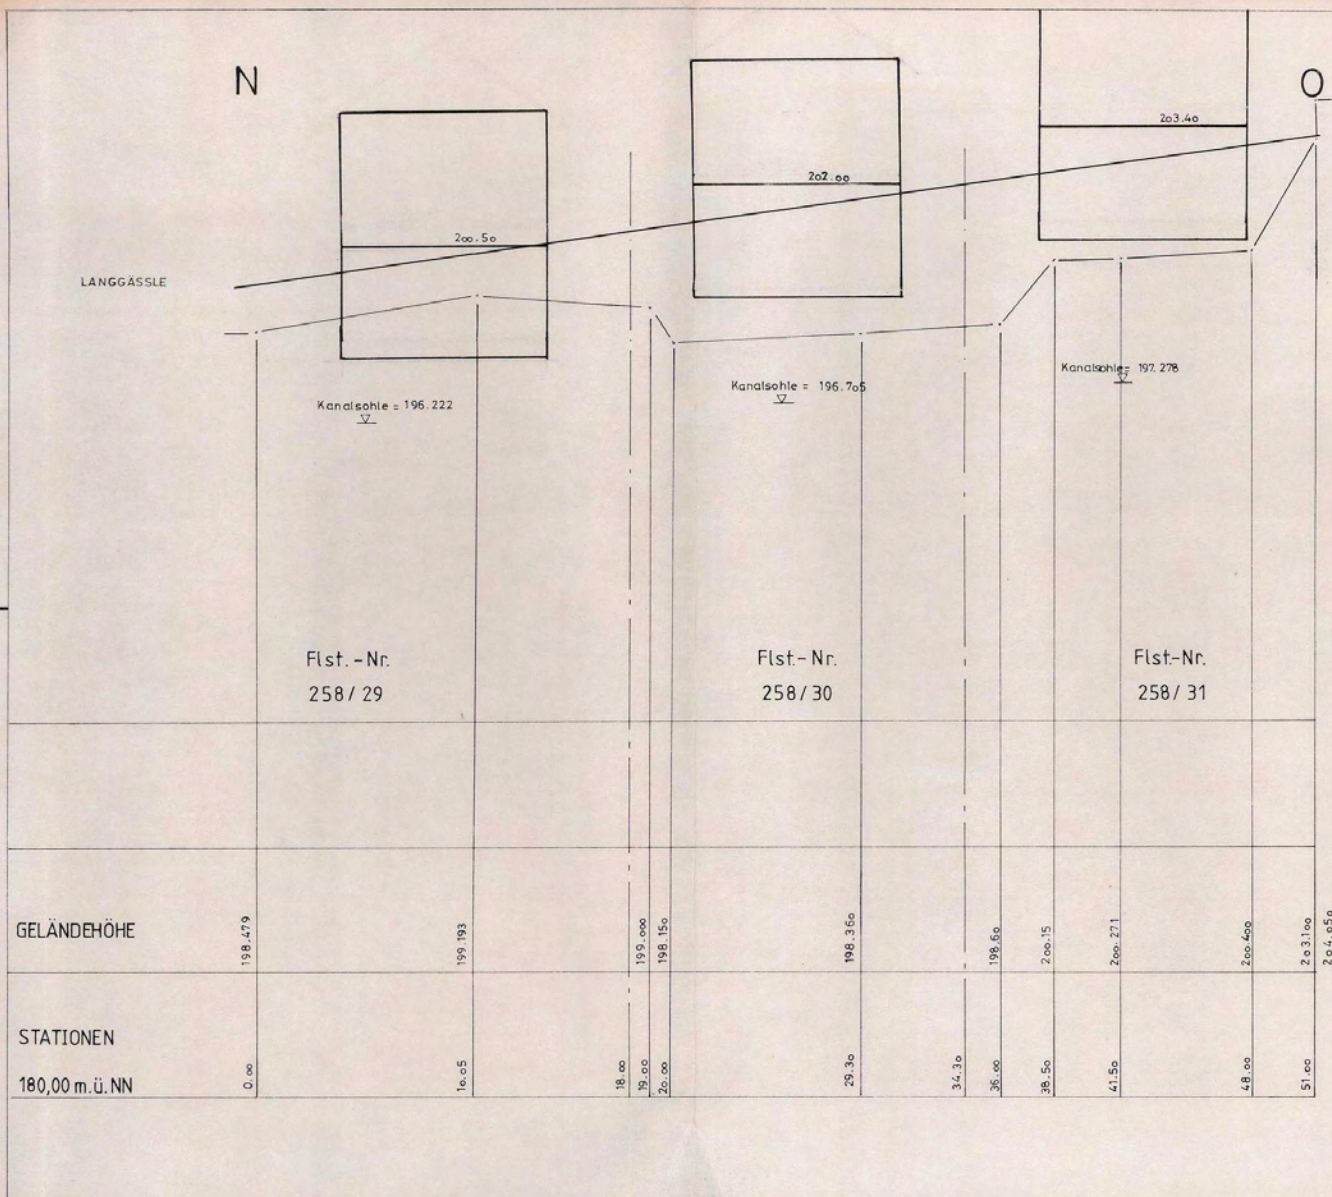


STADTBAUAMT OBERKIRCH			
STADTGARTENSTRASSE 6, TEL. 07802 / 82-1			
HH-STELLE	BAUVORHABEN		
BLATT NR.	NEUBAUGEBIET		
MASSSTAB	WEIERWEG - SCHWARZWALDSTRASSE		
L = 1:200			
H = 1:100	BAUTEIL		
	SCHNITT N-0		
SA. / MA.	HOCHBAU	STADTPLANUNG	VERMESSUNG
Haase			Kiefer
GEÄNDERT	OBERKIRCH, DEN		AMTSLEITER
	18.11.1986		

G


H

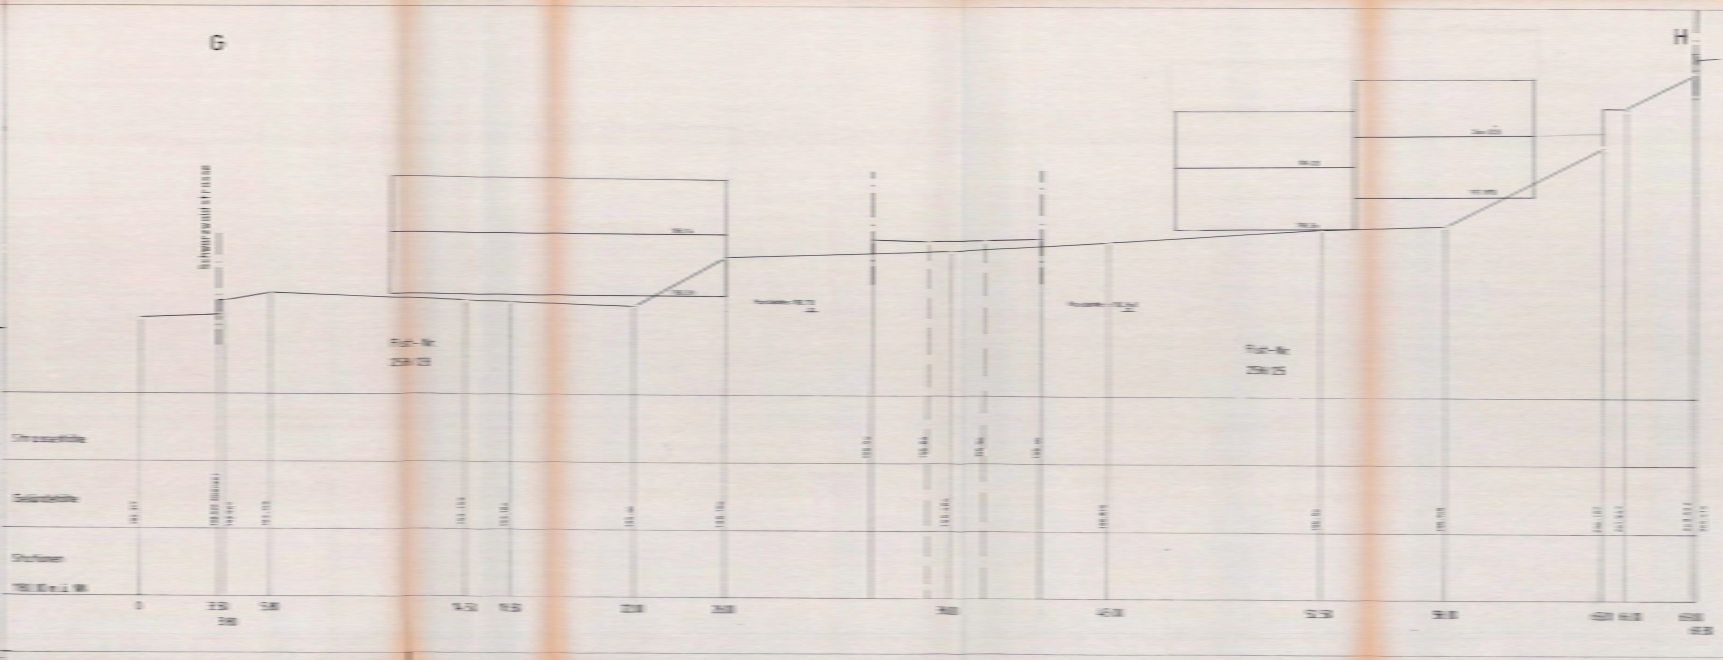

STADTBAUAMT OBERKIRCH	

 


 

