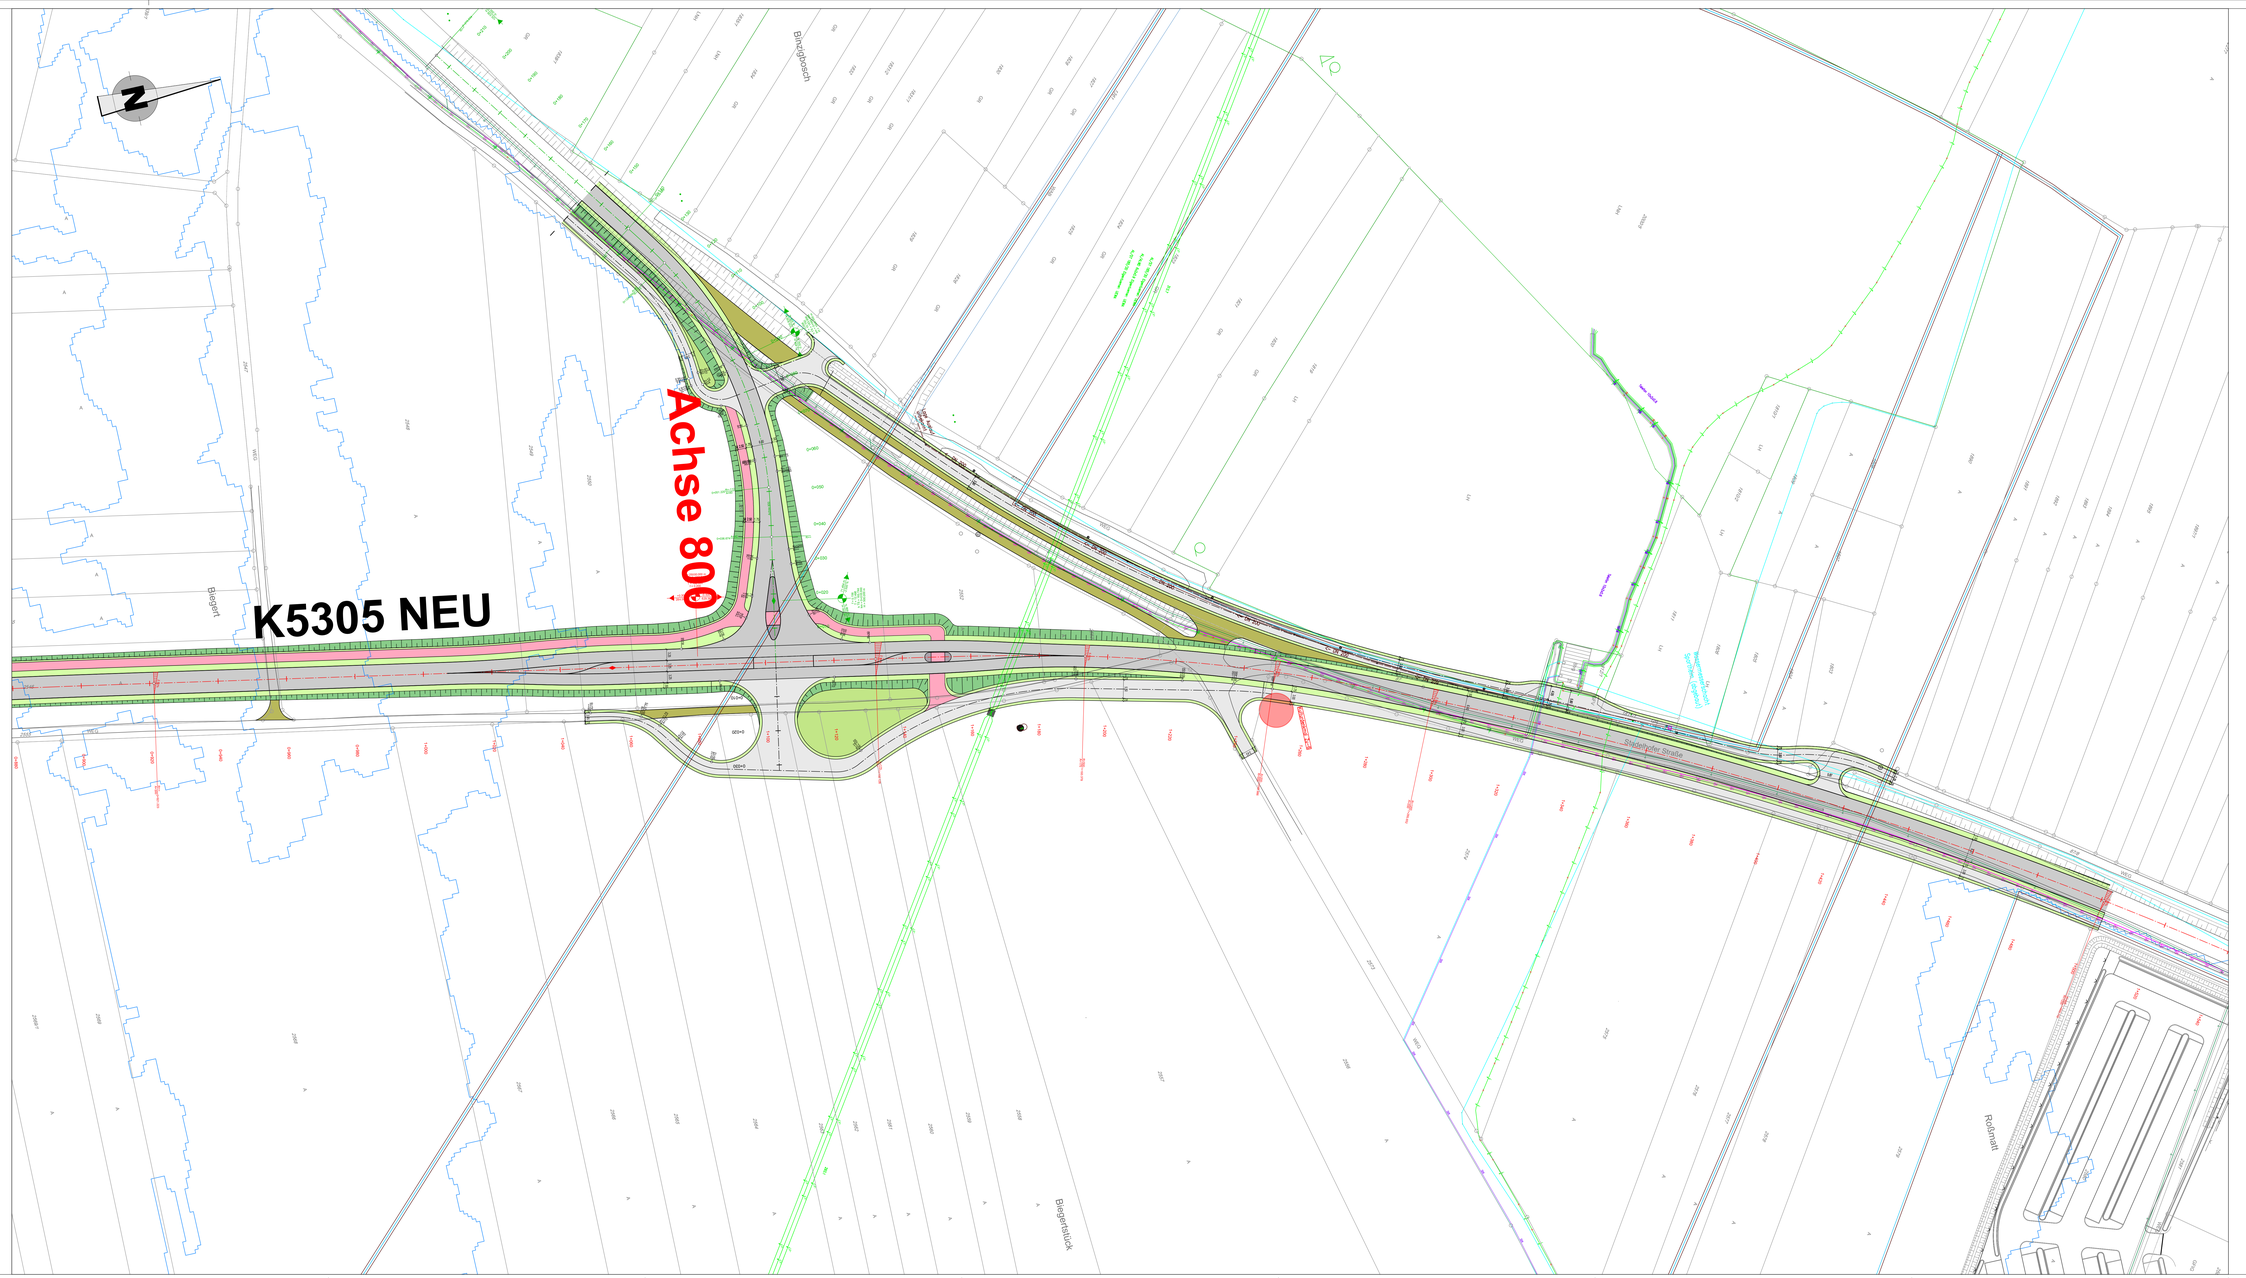
K5305 NEU
Achse 800
Biegert
Biegertstück
Bündgbosch
Rodtmatt
