

# Achse 600 Am Wiesenbach



H = 500.000 m  
T = 17.500 m  
f = 0.306 m  
km = 0+022.405  
h TS = 171.235 m  
K-Wert = 5,000

ohne Ausrundung  
km = 0+004.905  
h TS = 170.798 m  
K-Wert = 0,000

ohne Ausrundung  
km = 0+000.000  
h TS = 170.675 m  
K-Wert = 0,000

H = 3000.000 m  
T = 61.500 m  
f = 0.630 m  
km = 0+171.265  
h TS = 164.537 m  
K-Wert = 30,000

ohne Ausrundung  
km = 0+280.000  
h TS = 164.102 m  
K-Wert = 0,000

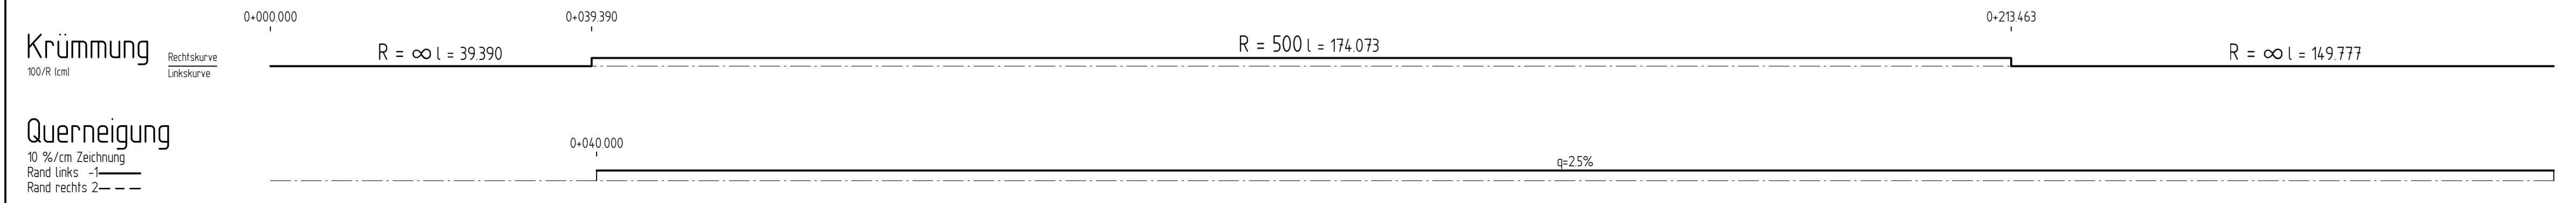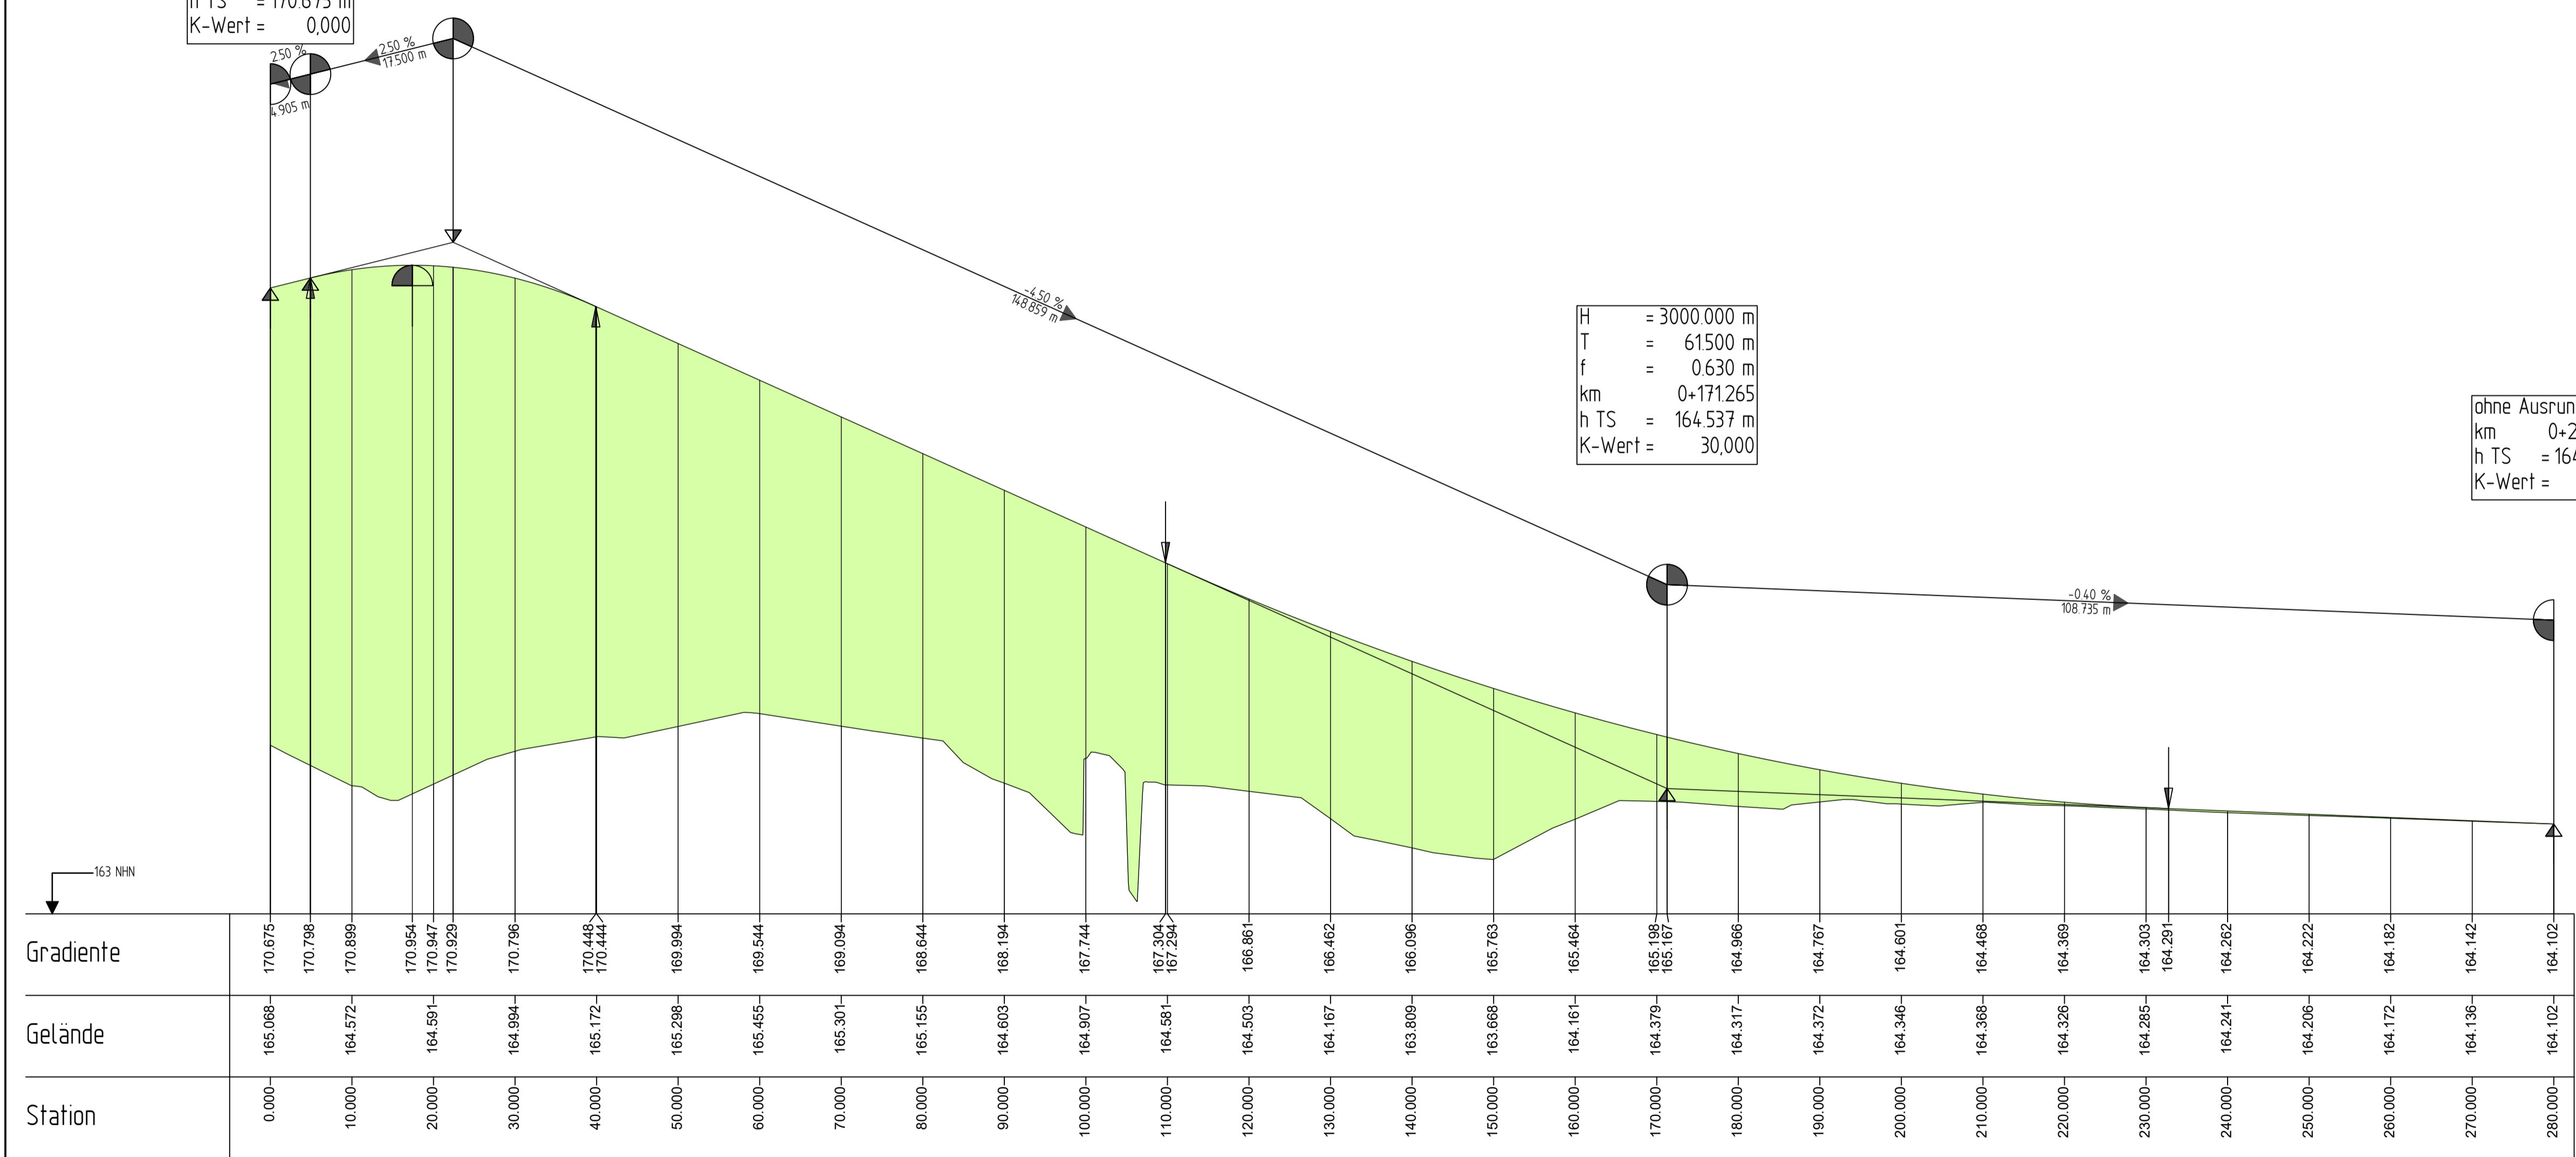

### LEGENDE:

- Schachtbeschriftungen:
  - SEL SE SER Straßeneinlaufschaft: links / Mitte / rechts
  - BEL BE BER Bergstraßeneinlaufschaft: links / Mitte / rechts
  - EL E ER Muldeneinlaufschaft: links / Mitte / rechts
  - KL K KR Kontrollschacht: links / Mitte / rechts
  - PL P PR Prüfschacht: links / Mitte / rechts
- Graben oder Mulde: links / rechts
- Sickerleitung: links / rechts
- Parallelweg: links / rechts
- Gradientenpunkt / Gradientenhochpunkt
- Anfang u. Ende Ausrundung: Wanne / Kuppe

Die Straßeneinläufe werden an die bestehende bzw. neue Kanalisation angeschlossen.  
Die Sickerleitung wird an die Straßeneinläufe angeschlossen.  
Kanalisation siehe gesonderte Planung

Bei Straßeneinlaufsneigung von < 1,0 % sind am Tiefend der Fahrbahn  
Rinnenplatten von Einlaufschaft zu Einlaufschaft einzubauen.

**BREINLINGER INGENIEURE**  
Tiefbau GmbH

Kanalstraße 1-4 D-78532 Tuttlingen T+ 49 74 61 - 184 - 0  
Rotenbühlstraße 44 D-70178 Stuttgart T+ 49 711 - 78 78 16 - 0  
office@breinlinger.de www.breinlinger.de  
BERATENDE INGENIEURE TUTTLINGEN | STUTTGART

**Landratsamt Ortenaukreis**  
Straßenbauamt

Nr.	Art der Änderung	Datum	Name

Nächster Ort: Oberkirch	Straßenplan Nr. <b>K5305</b> - <input type="text"/>		
von Netzknoten	nach Netzknoten	Station	
Anfangsstation 7414037	7414027	1950	
Endstation 7414029	7414014	1000	

**K 5305**  
Neubau der K 5305  
Ortsumfahrung  
Zusenhofen/Nußbach

Unterlage 6  
Plan 600.1

Datum	Zeichen
bearbeitet 15.06.2020	Abi
gezeichnet 15.06.2020	Abi/Jce
geprüft	

**Höhenplan**  
Am Wiesenbach  
Achse 600  
Maßstab 1: 500/50

**VORENTWURF**

Aufgestellt:  
Offenburg, \_\_. \_\_. 2020  
Straßenbauamt

gez. Gäßler, Baudirektor